


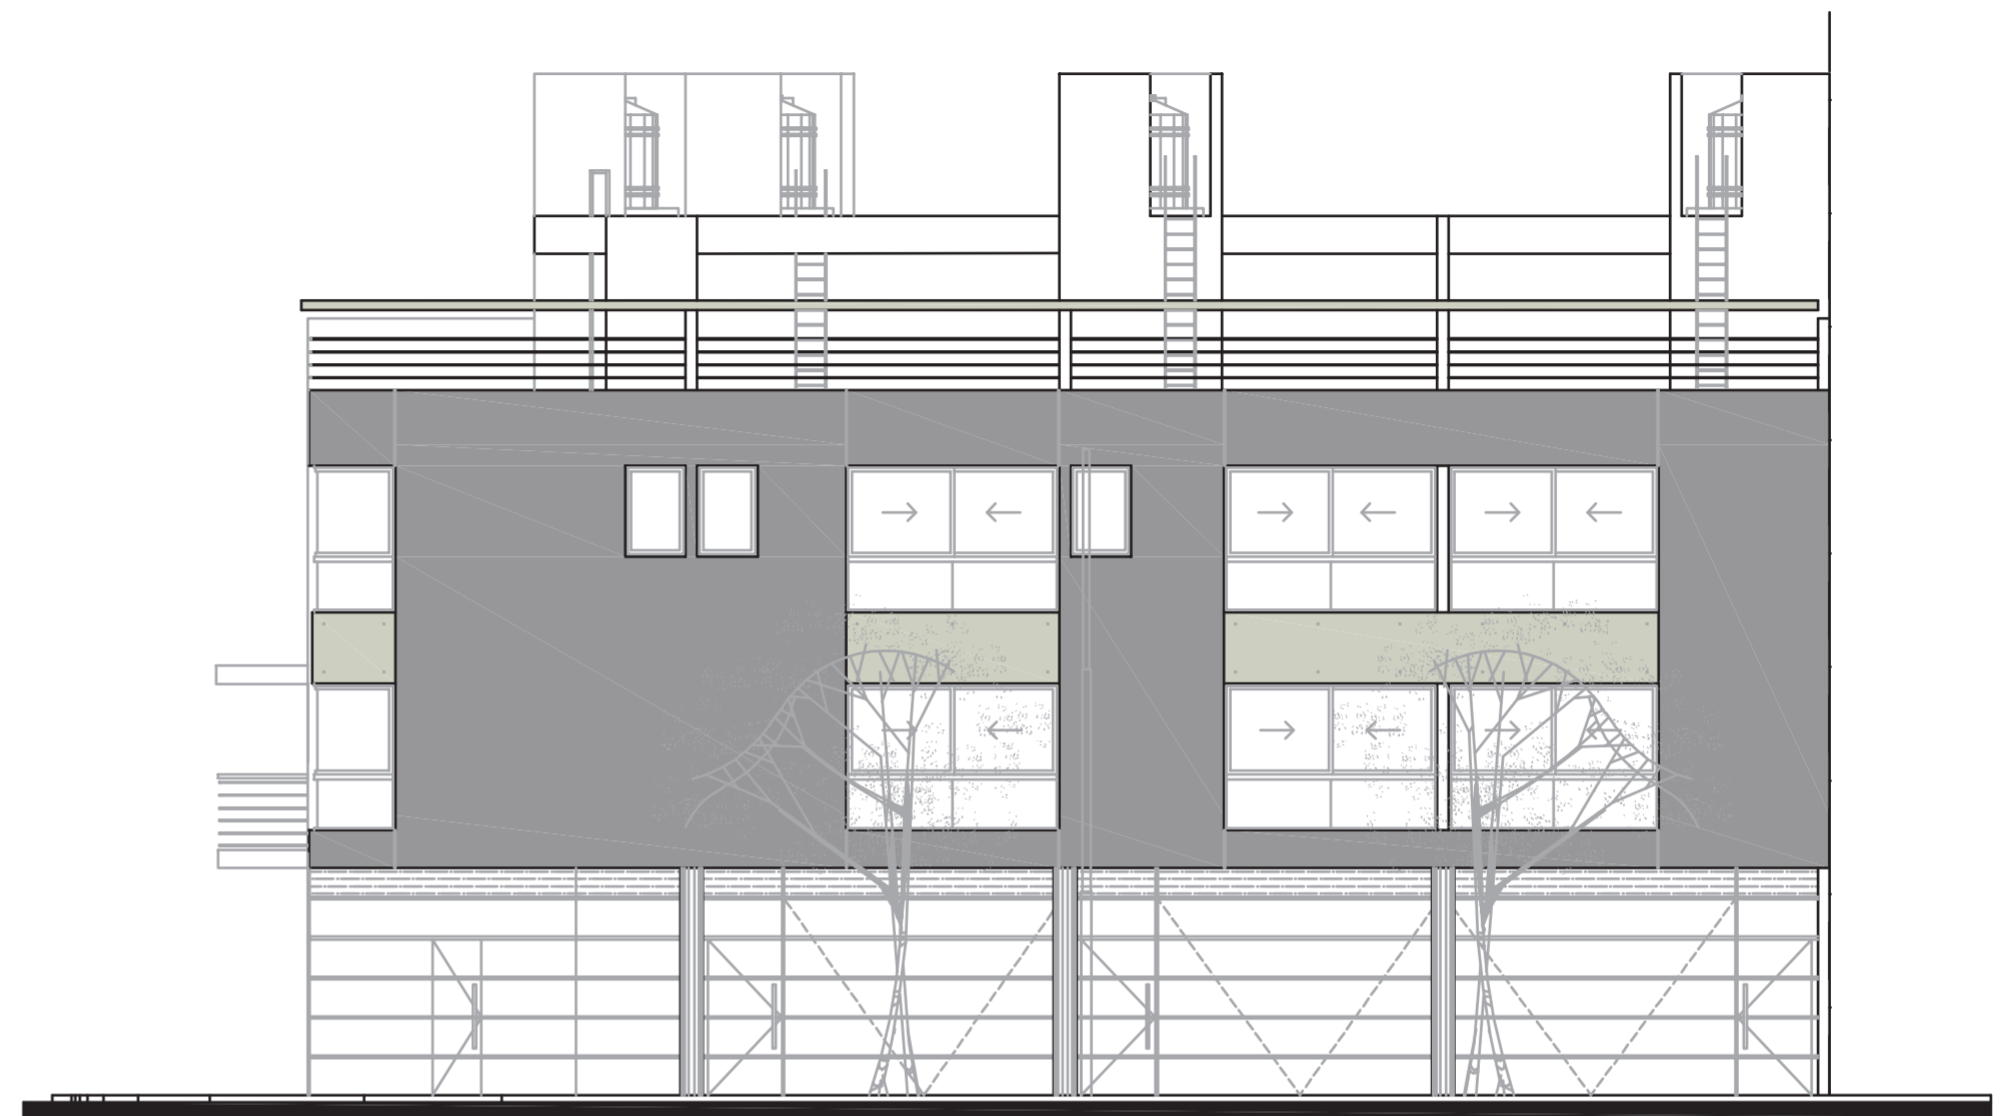

FACHADA CALLE FELIPE VALLESE



FACHADA CALLE COLPAYO

COLPAYO 687 CABALLITO - C.A.B.A.

FACHADAS DEL CONJUNTO

DESARROLLO Y CONSTRUCCIÓN




PROYECTO Y DIRECCIÓN




COMERCIALIZA



Los detalles, características y medidas indicados en este folleto, son de carácter meramente ilustrativo, pueden presentar variantes y/o modificaciones respecto a las imágenes, en función de los ajustes que deban producirse por el proyecto de obra conforme, a las reglamentaciones vigentes, y planos de mensura particular y de subdivisión por el régimen de Propiedad Horizontal según la Ley 13.512.


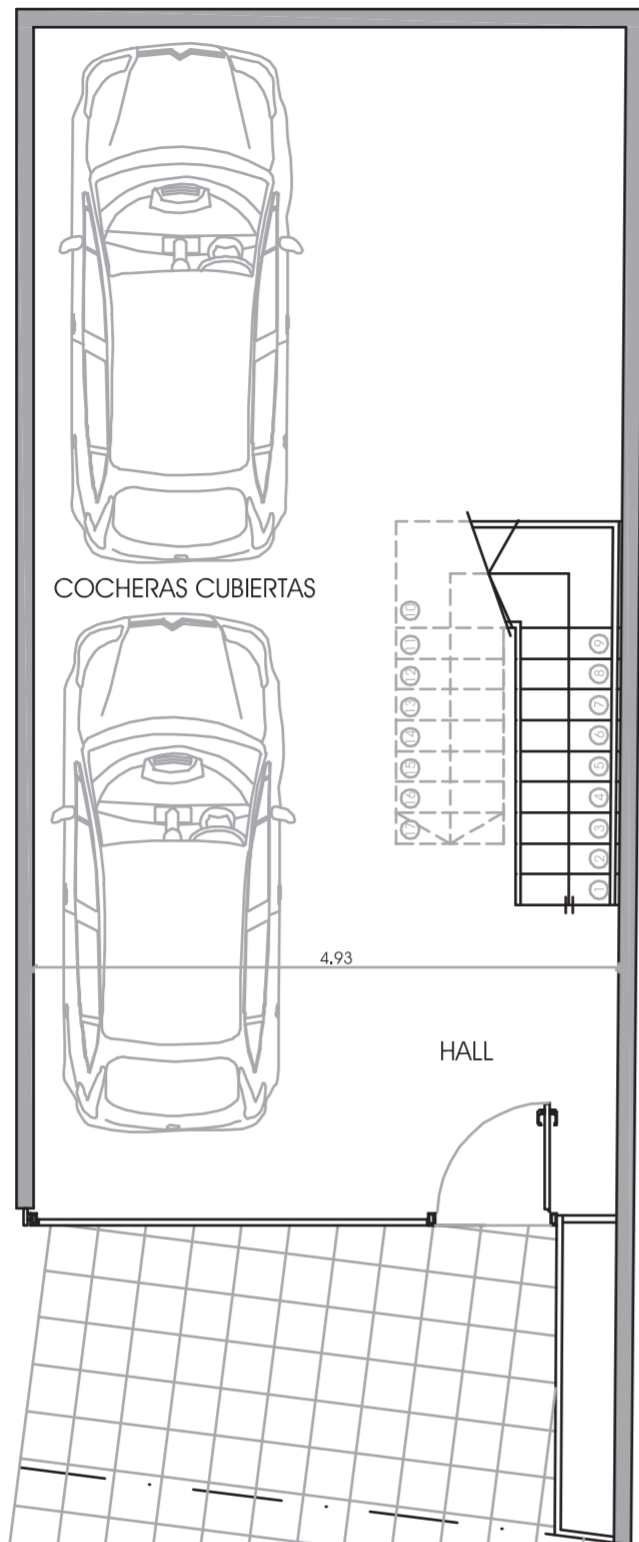


P.BAJA

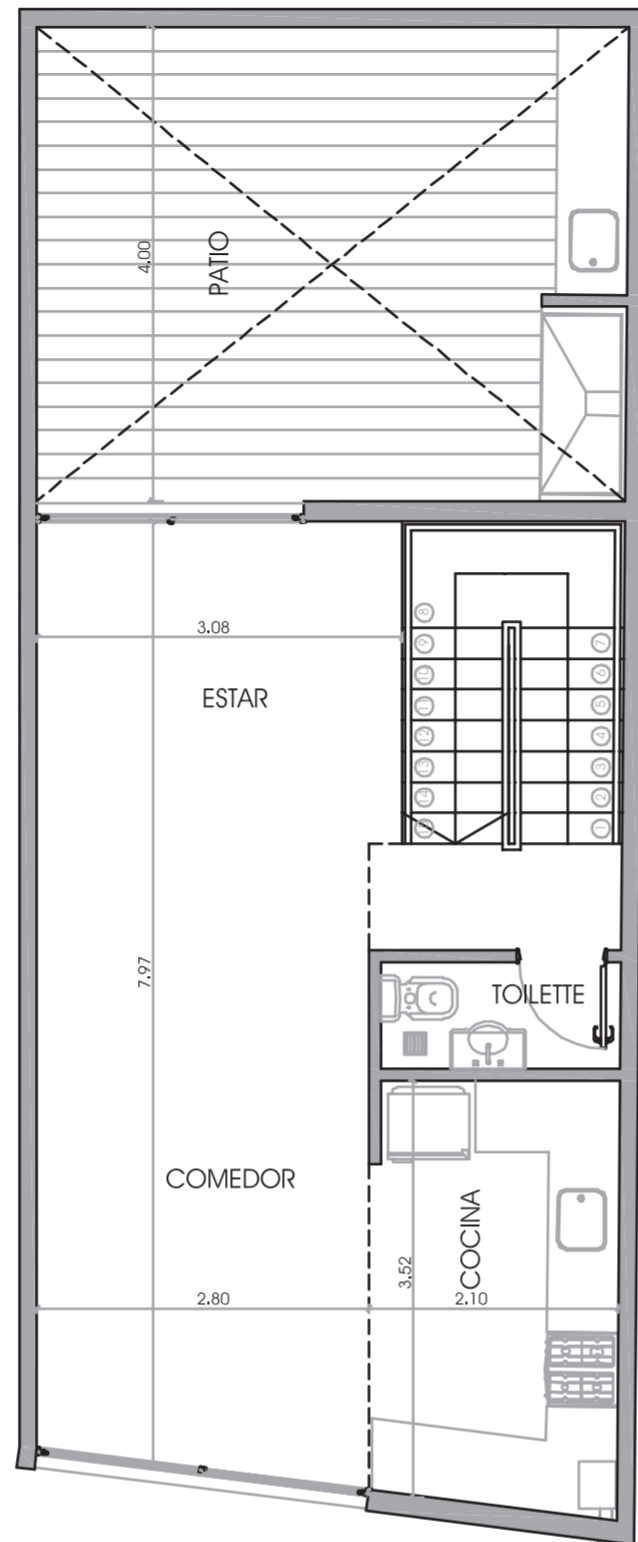


P. 1º PISO

**UBICACIÓN
EN PLANTA GRAL.**

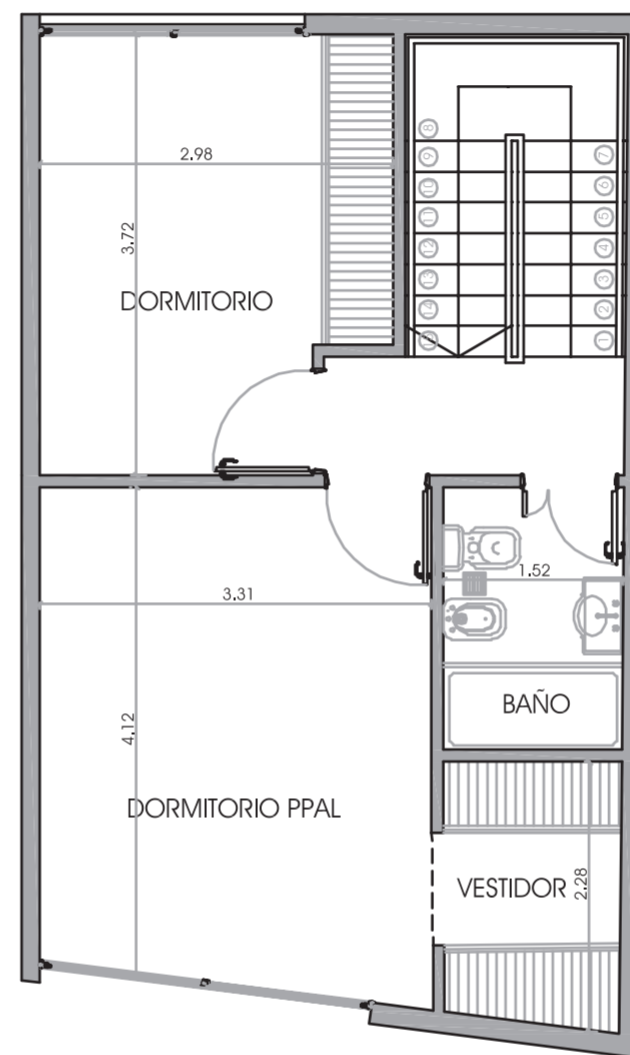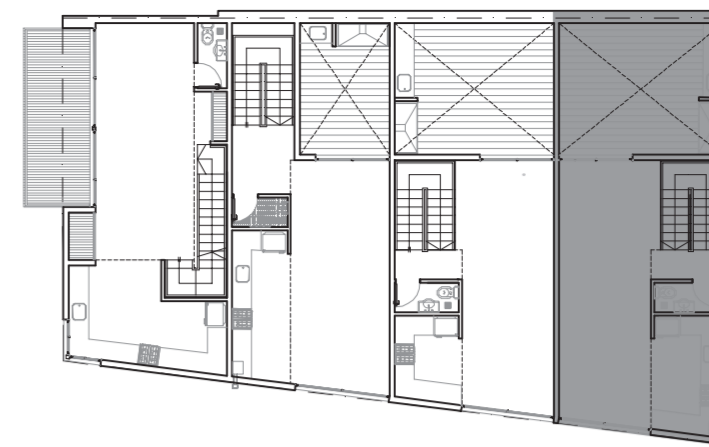

P. 2º PISO

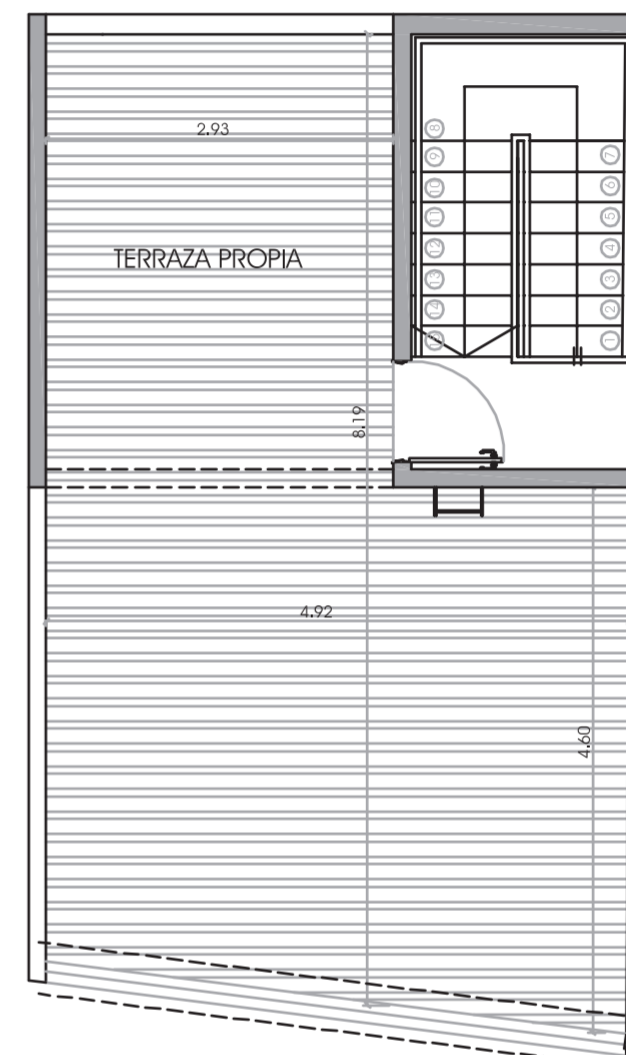

P. TERRAZA

COLPAYO 687 CABALLITO - C.A.B.A.

PLANTAS DE LA UNIDAD

UNIDAD A - TRIPLEX 3 AMBIENTES

SUP. CUBIERTA = 137,12 M2 SUP. DESCUBIERTA = 56,62 M2
SUP TOTAL = 193,74 M2

Los detalles, características y medidas indicados en este folleto, son de carácter meramente ilustrativo, pueden presentar variantes y/o modificaciones respecto a las imágenes, en función de los ajustes que deban producirse por el proyecto de obra conforme, a las reglamentaciones vigentes, y planos de mensura particular y de subdivisión por el régimen de Propiedad Horizontal según la Ley 13.512.

DESARROLLO Y CONSTRUCCIÓN





PROYECTO Y DIRECCIÓN






COMERCIALIZA



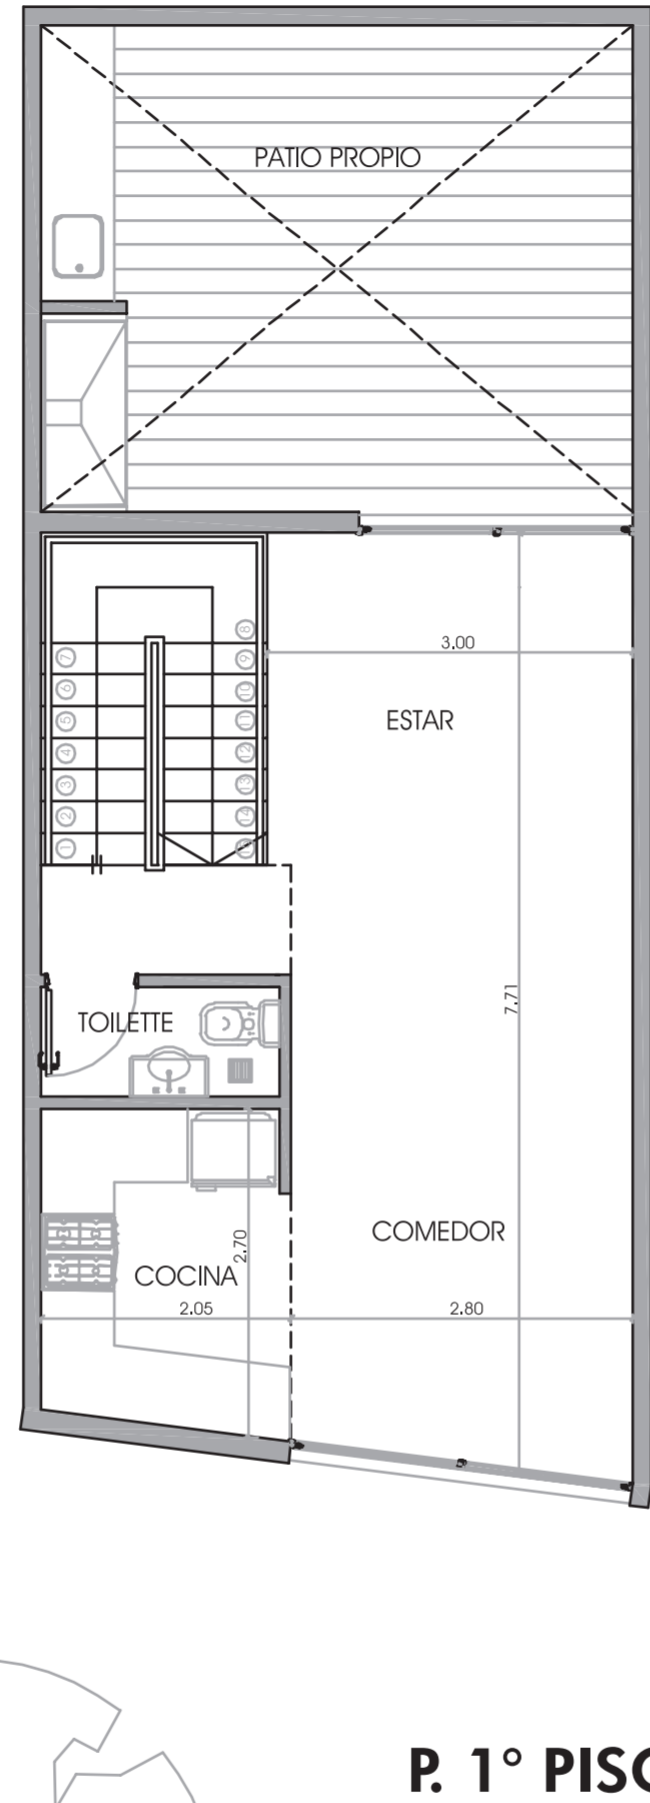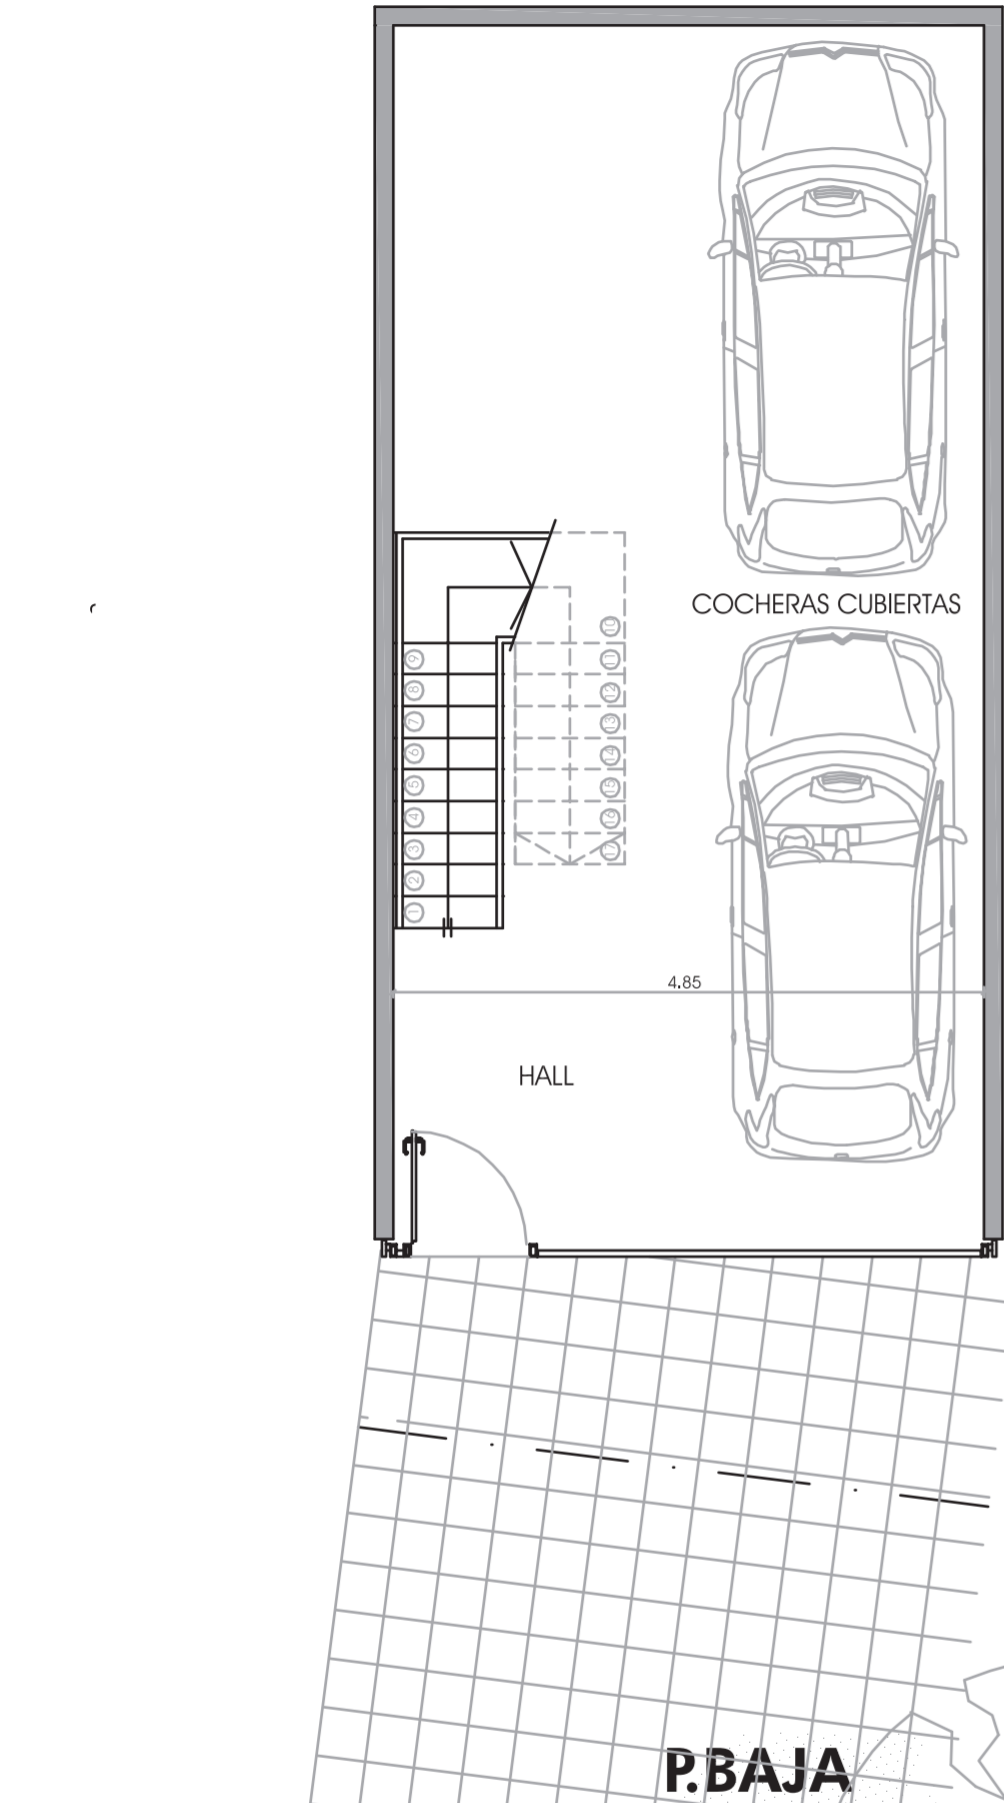

UBICACIÓN EN PLANTA GRAL.

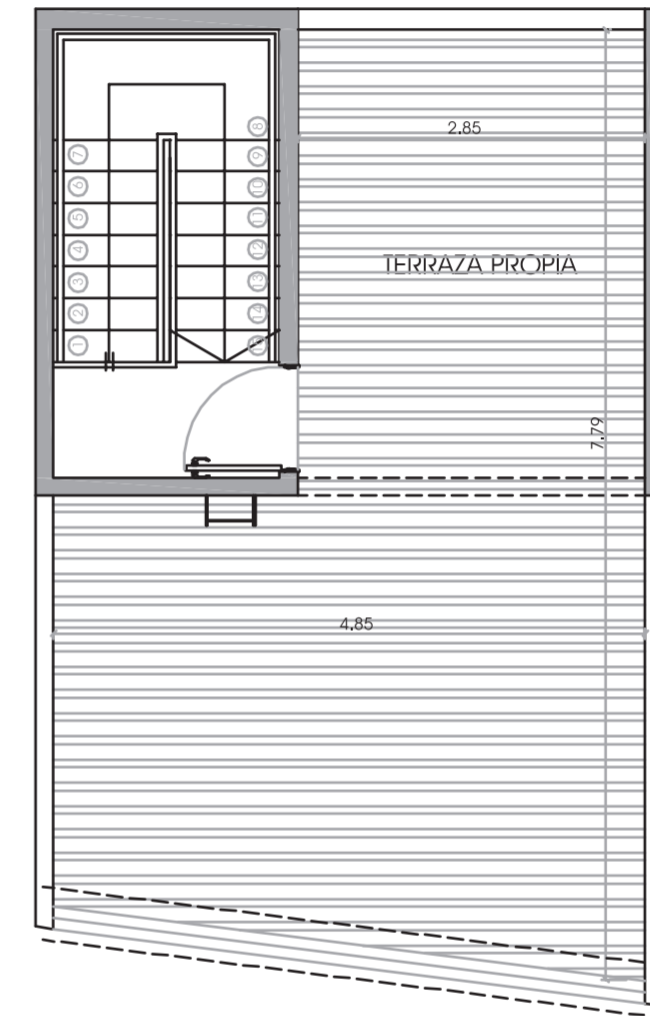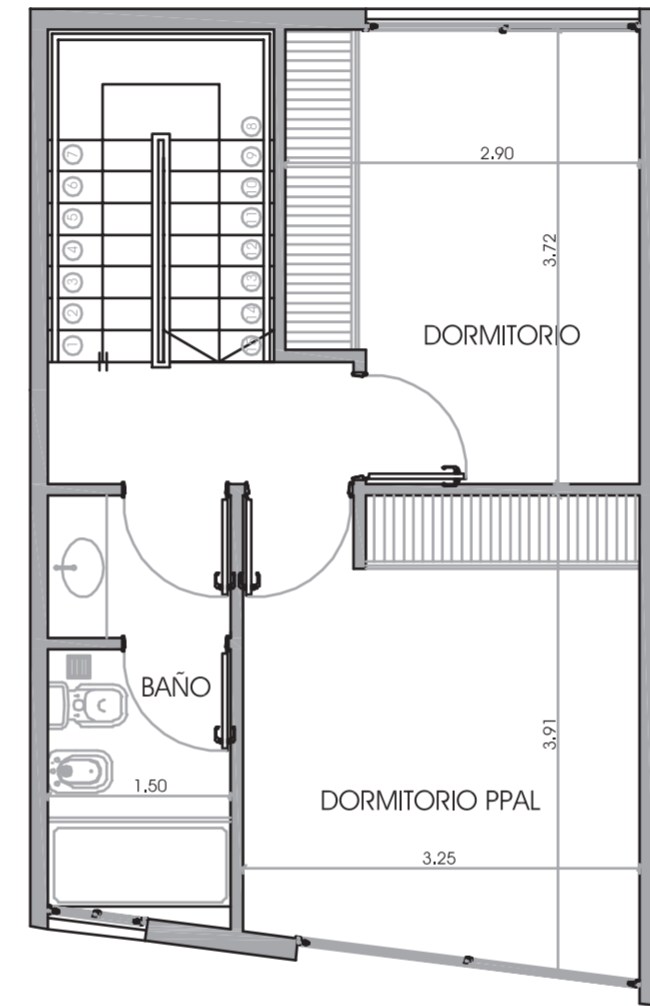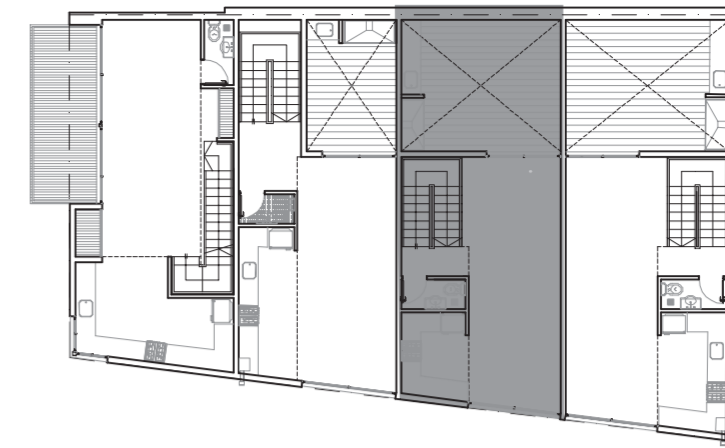

PLANTAS DE LA UNIDAD

COLPAYO 687 CABALLITO - C.A.B.A.

UNIDAD B - TRIPLEX 3 AMBIENTES

SUP. CUBIERTA = 126,42 M2 SUP. DESCUBIERTA = 51,65 M2
SUP TOTAL = 178,07 M2

DESARROLLO Y CONSTRUCCIÓN



PROYECTO Y DIRECCIÓN





COMERCIALIZA




Los detalles, características y medidas indicados en este folleto, son de carácter meramente ilustrativo, pueden presentar variantes y/o modificaciones respecto a las imágenes, en función de los ajustes que deban producirse por el proyecto de obra conforme, a las reglamentaciones vigentes, y planos de mensura particular y de subdivisión por el régimen de Propiedad Horizontal según la Ley 13.512.


FELIPE VALLESE

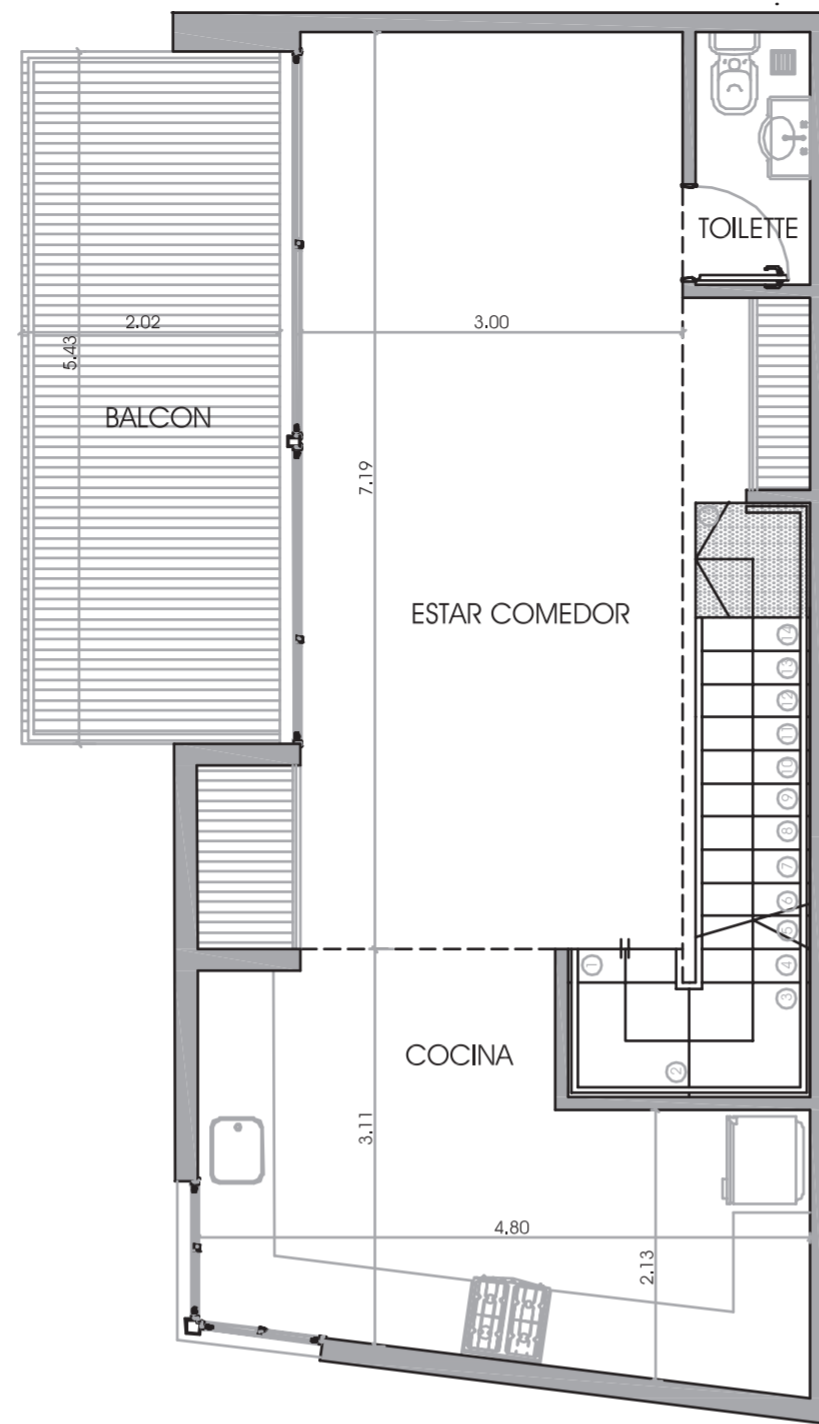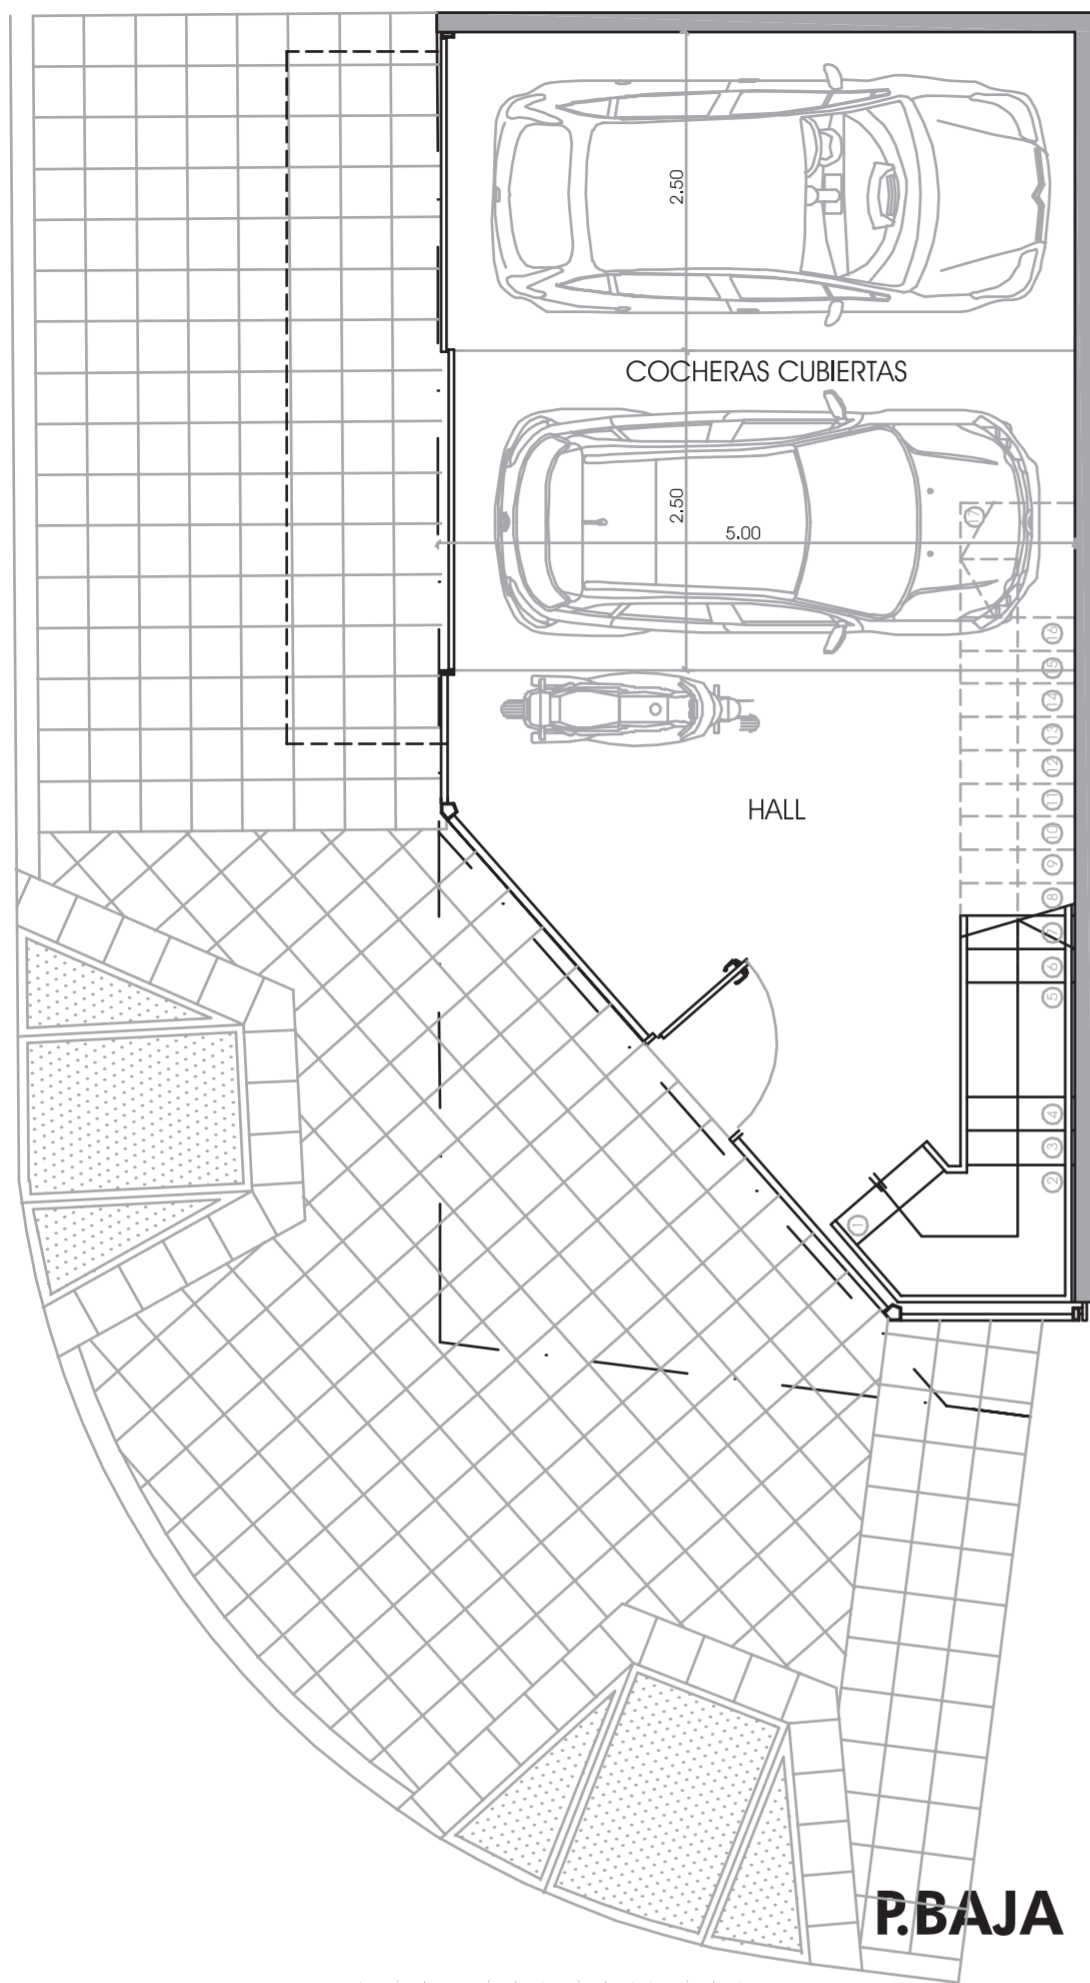


P. 1º PISO

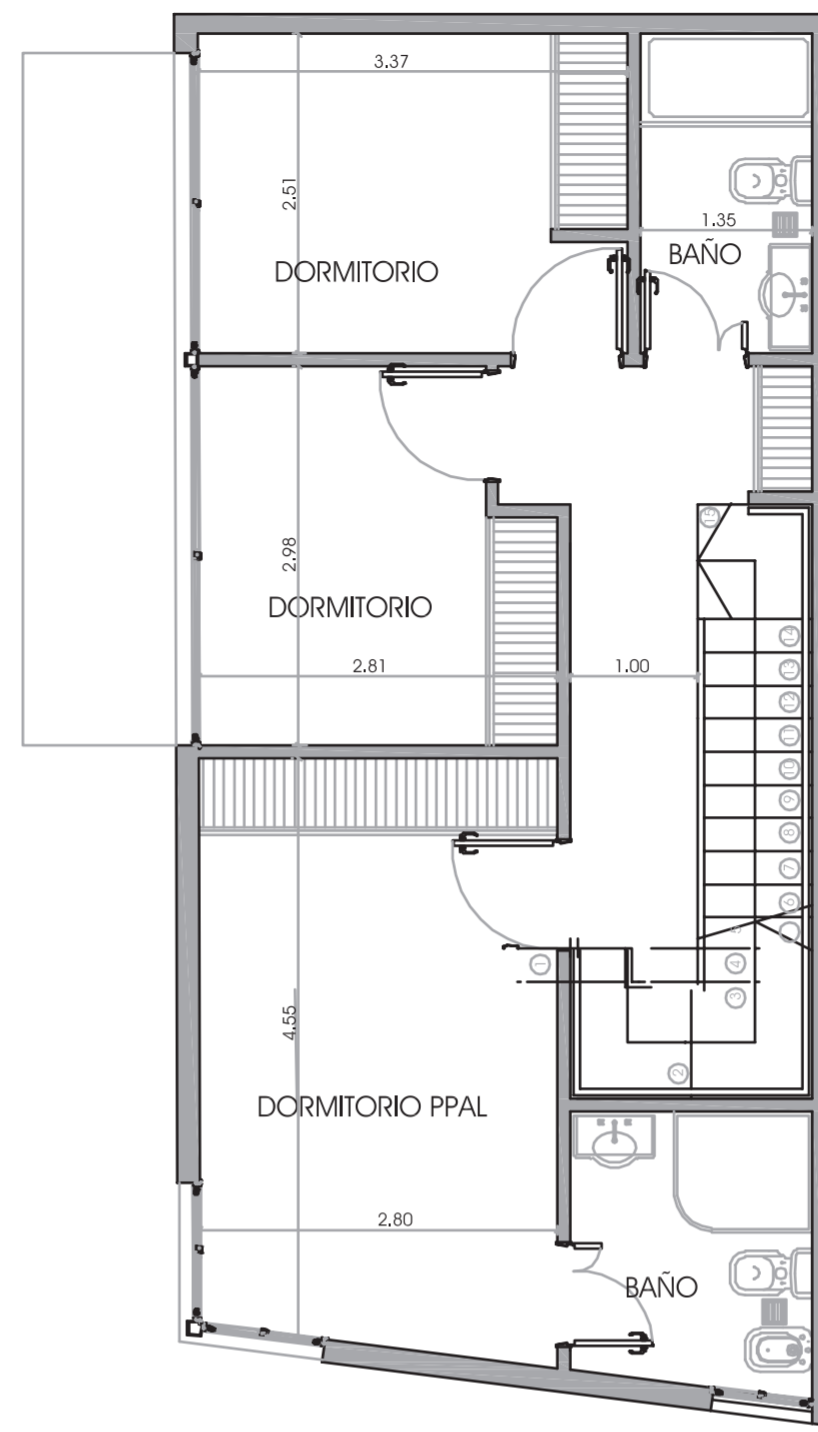

P. 2º PISO

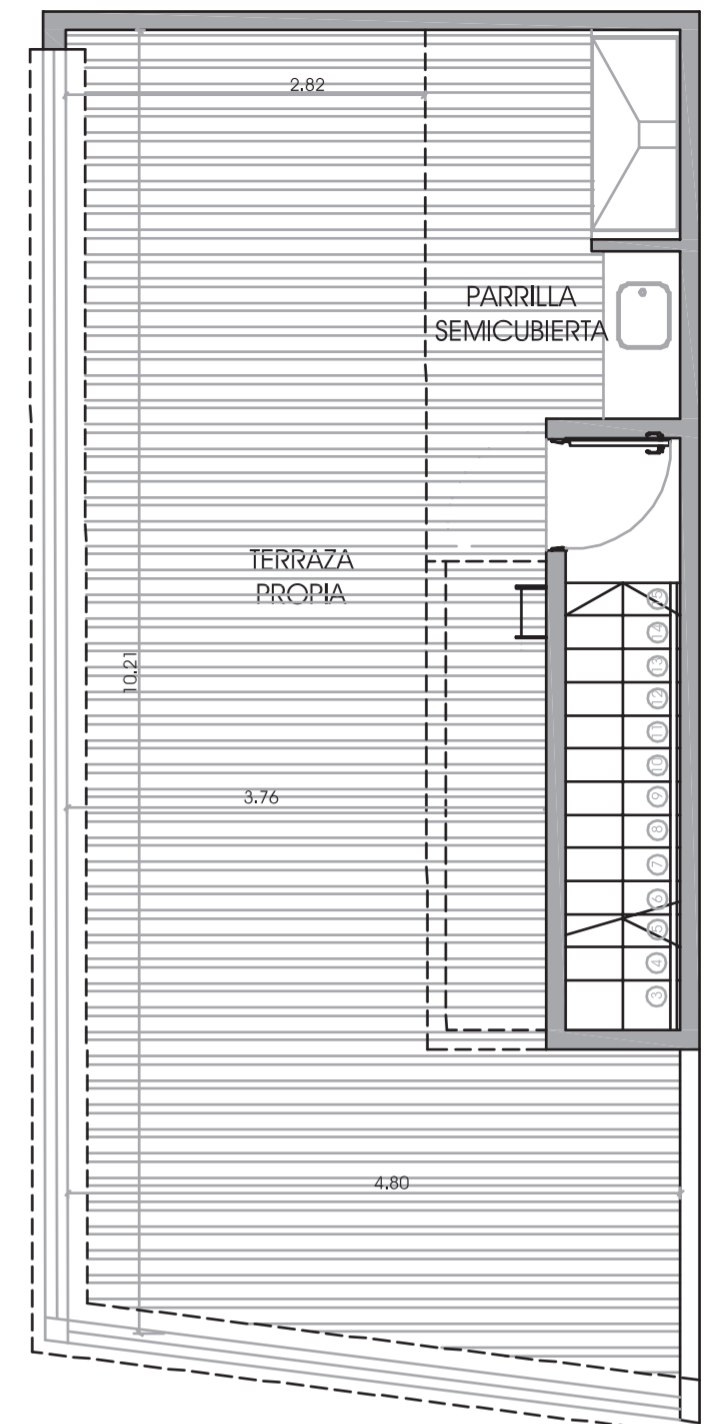

P. TERRAZA

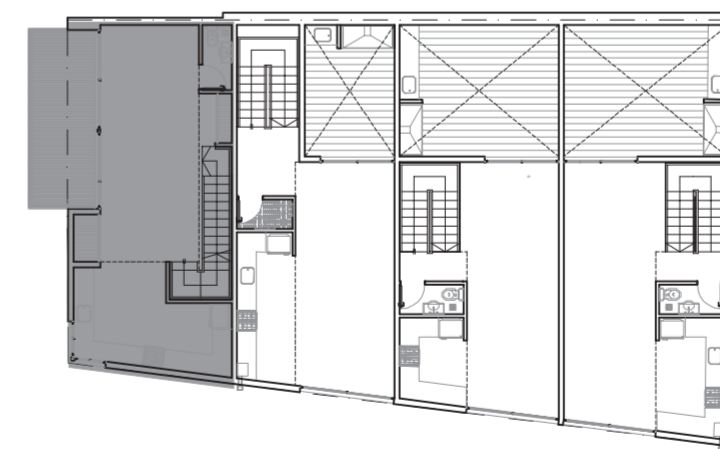

UBICACIÓN EN PLANTA GRAL. PLANTAS DE LA UNIDAD

COLPAYO 687 CABALLITO - C.A.B.A.

UNIDAD D - TRIPLEX 4 AMBIENTES

SUP. CUBIERTA = 143,89 M2 SUP. SEMICUBIERTA = 18,76 M2 SUP. DESCUBIERTA = 41,08 M2
SUP TOTAL = 203,73 M2

Los detalles, características y medidas indicados en este folleto, son de carácter meramente ilustrativo, pueden presentar variantes y/o modificaciones respecto a las imágenes, en función de los ajustes que deban producirse por el proyecto de obra conforme, a las reglamentaciones vigentes, y planos de mensura particular y de subdivisión por el régimen de Propiedad Horizontal según la Ley 13.512.

DESARROLLO Y CONSTRUCCIÓN




PROYECTO Y DIRECCIÓN




COMERCIALIZA




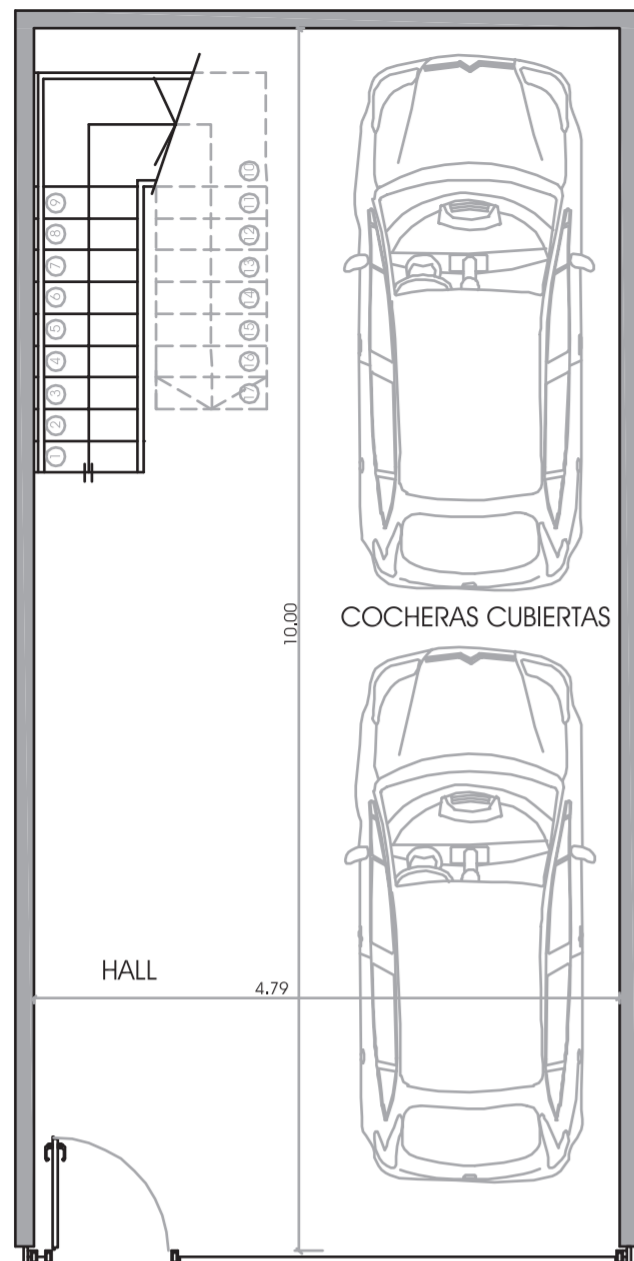


P. BAJA

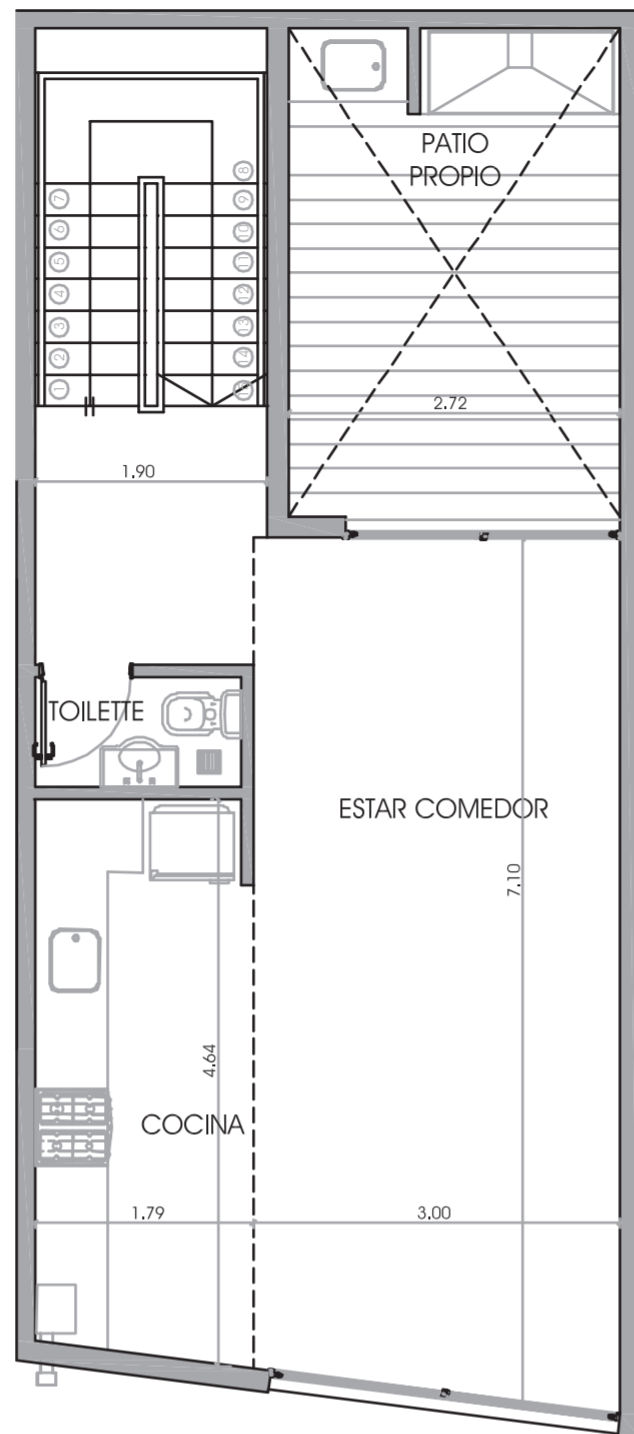

P. 1º PISO

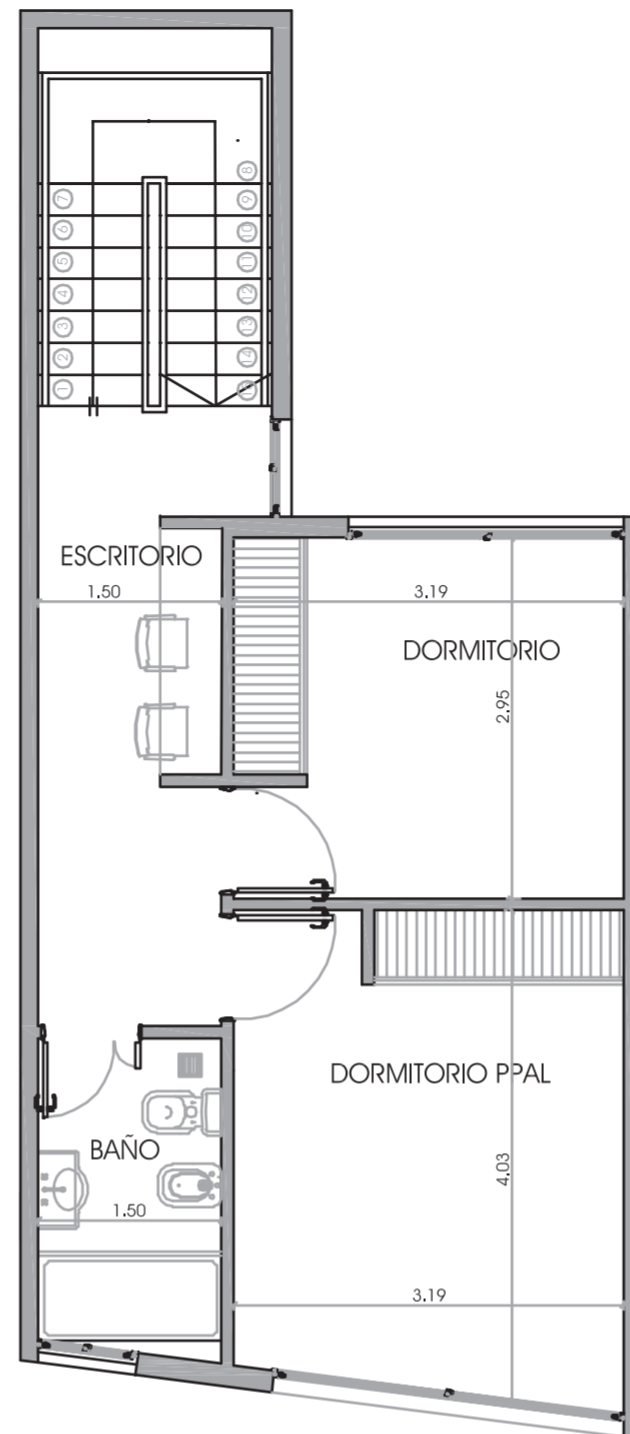


P. 2º PISO

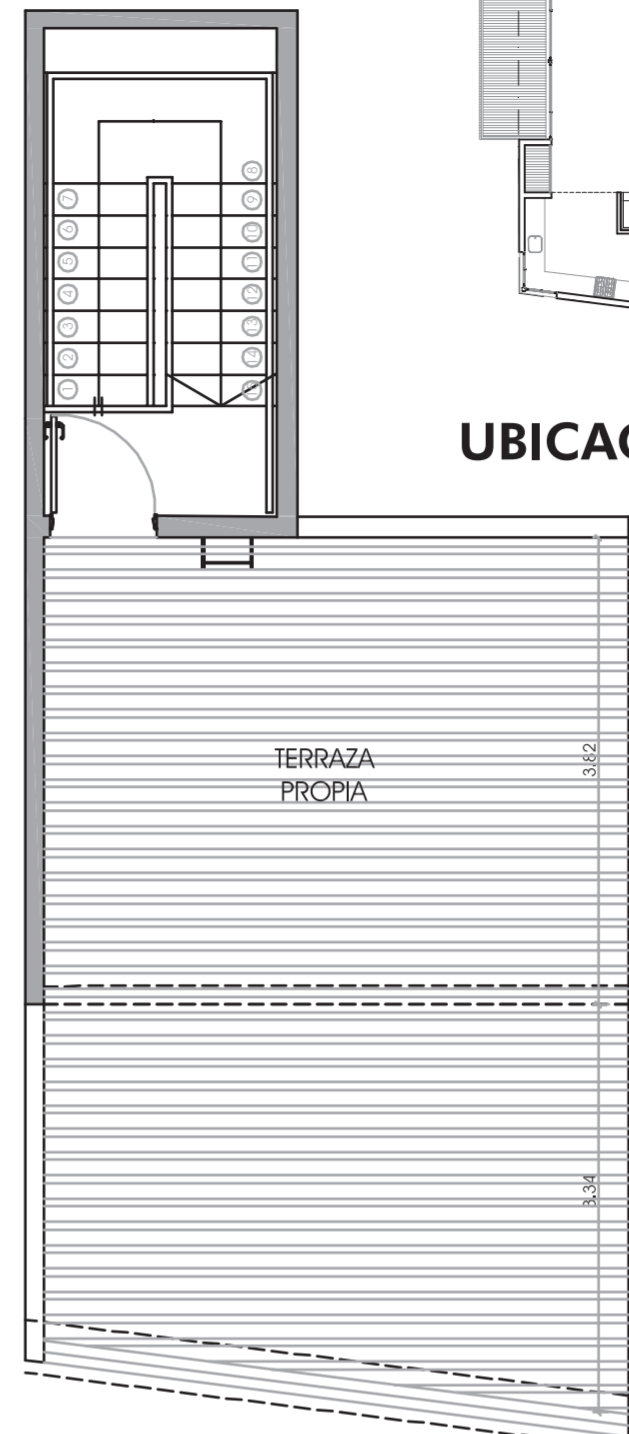

P. TERRAZA

UBICACIÓN EN PLANTA GRAL.

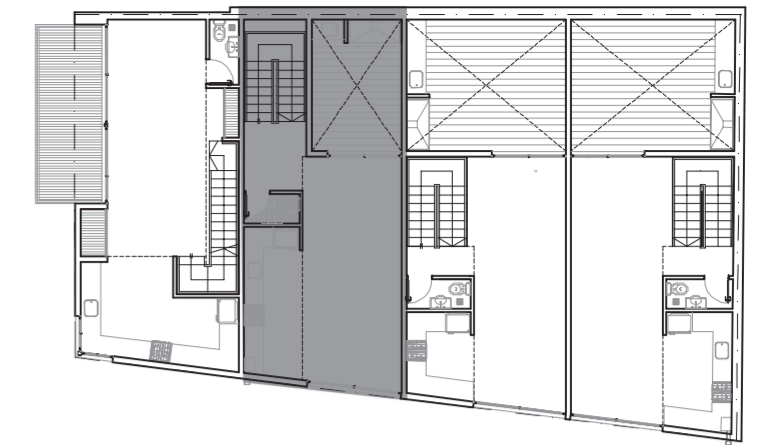

COLPAYO 687 CABALLITO - C.A.B.A.

COLPAYO

PLANTAS DE LA UNIDAD

UNIDAD C - TRIPLEX 3 AMBIENTES

SUP. CUBIERTA = 136,46 M2 SUP. DESCUBIERTA = 46,84 M2

SUP TOTAL = 183,30 M2

DESARROLLO Y CONSTRUCCIÓN



PROYECTO Y DIRECCIÓN



COMERCIALIZA



Los detalles, características y medidas indicados en este folleto, son de carácter meramente ilustrativo, pueden presentar variantes y/o modificaciones respecto a las imágenes, en función de los ajustes que deban producirse por el proyecto de obra conforme, a las reglamentaciones vigentes, y planos de mensura particular y de subdivisión por el régimen de Propiedad Horizontal según la Ley 13.512.