




# RIO DE JANEIRO 229 CABALLITO - C.A.B.A.

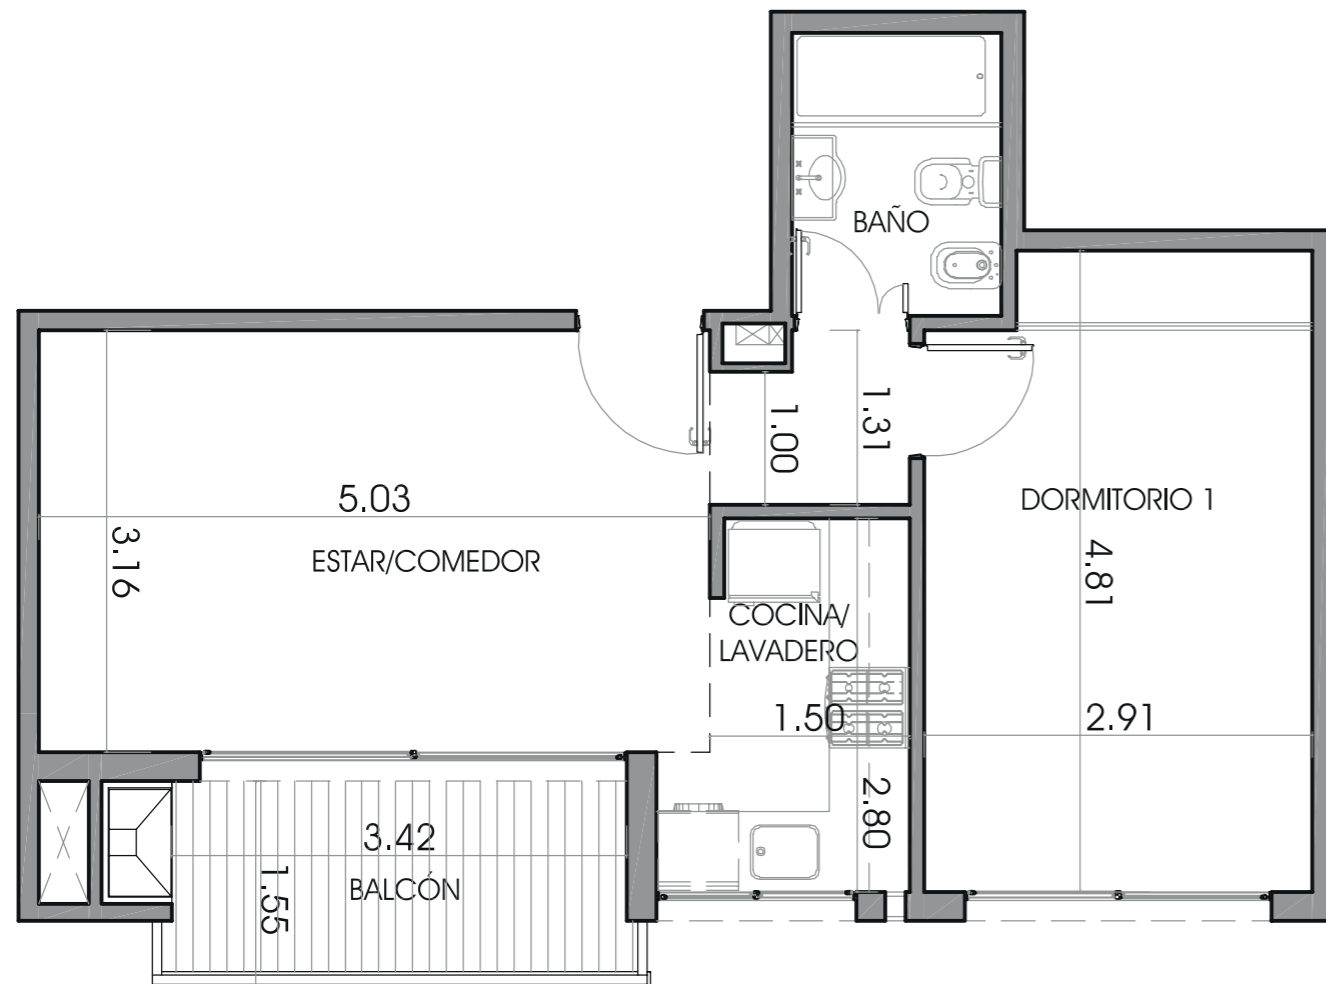

PLANTA DE LA UNIDAD

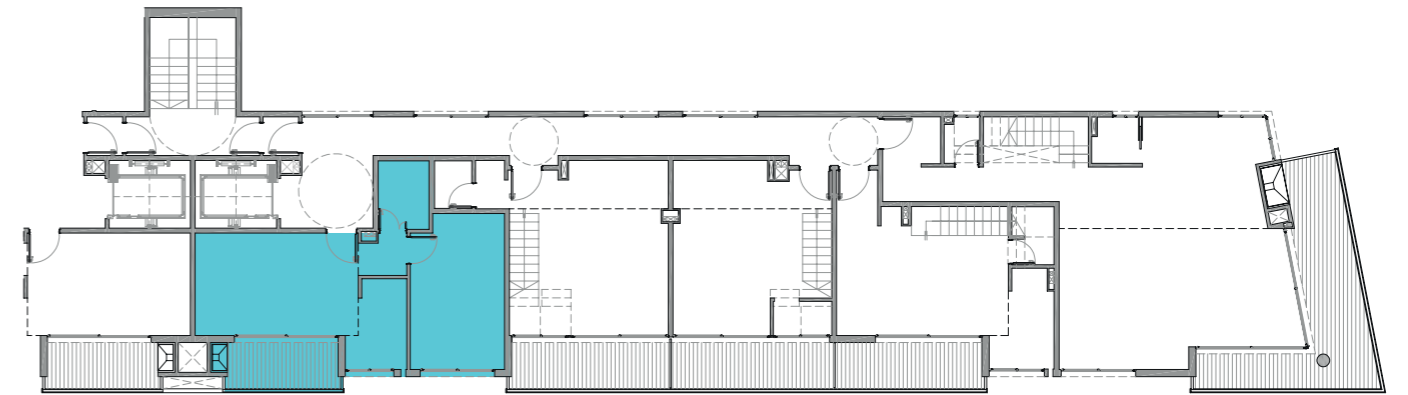

UBICACIÓN EN PLANTA GRAL.

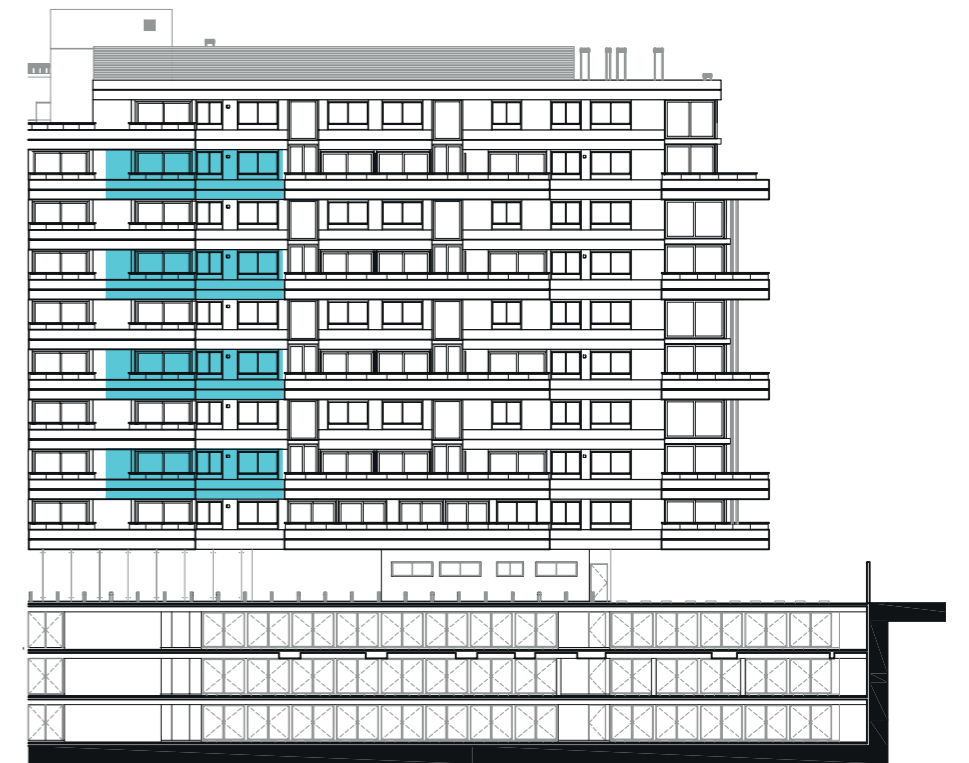

UBICACIÓN EN ALZADO

**DTO: 2 AMBIENTES** (2° - 4° - 6° - 8° Piso)

SUP. CUBIERTA = 45,00 M2

SUP. BALCÓN = 6,56 M2

**SUP TOTAL = 51,56 M2**

Los detalles, características y medidas indicados en este folleto, son de carácter meramente ilustrativo, pueden presentar variantes y/o modificaciones respecto a las imágenes, en función de los ajustes que deban producirse por el proyecto de obra conforme, a las reglamentaciones vigentes, y planos de mensura particular y de subdivisión por el régimen de Propiedad Horizontal según la Ley 13.512.

DESARROLLO Y CONSTRUCCIÓN



PROYECTO Y DIRECCIÓN

