


RIO DE JANEIRO 229 CABALLITO - C.A.B.A.

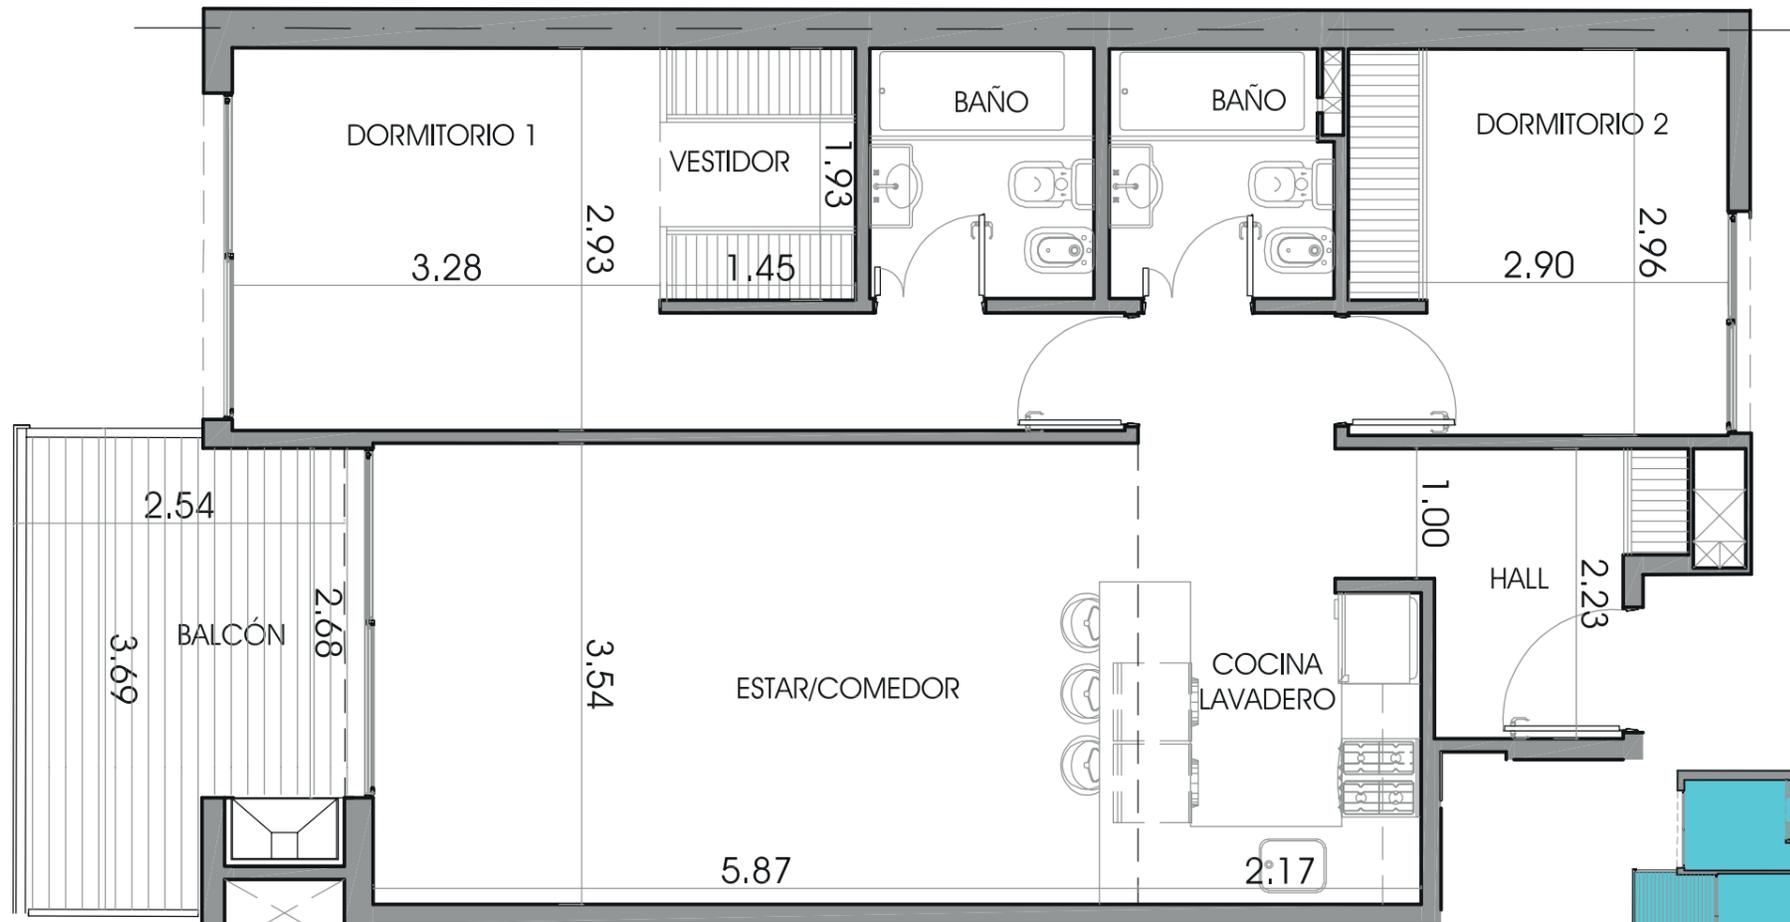


PLANTA DE LA UNIDAD



Calle Río De Janeiro

UBICACIÓN EN ALZADO

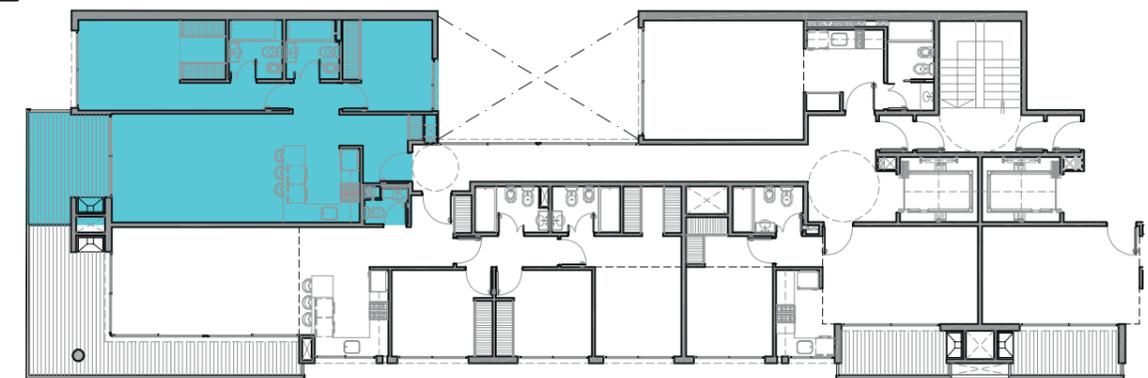

UBICACIÓN EN PLANTA GRAL.

DTO: 3 AMBIENTES FRENTE (1° - 7° Piso)

SUP. CUBIERTA = 72,48 M2

SUP. BALCÓN = 9,33 M2

SUP TOTAL = 81,81 M2

Los detalles, características y medidas indicados en este folleto, son de carácter meramente ilustrativo, pueden presentar variantes y/o modificaciones respecto a las imágenes, en función de los ajustes que deban producirse por el proyecto de obra conforme, a las reglamentaciones vigentes, y planos de mensura particular y de subdivisión por el régimen de Propiedad Horizontal según la Ley 13.512.

DESARROLLO Y CONSTRUCCIÓN



PROYECTO Y DIRECCIÓN

