



RIO DE JANEIRO 229 CABALLITO - C.A.B.A.

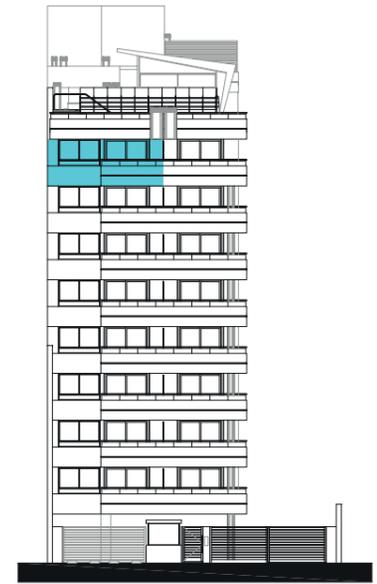


Calle Río De Janeiro

UBICACIÓN EN ALZADO

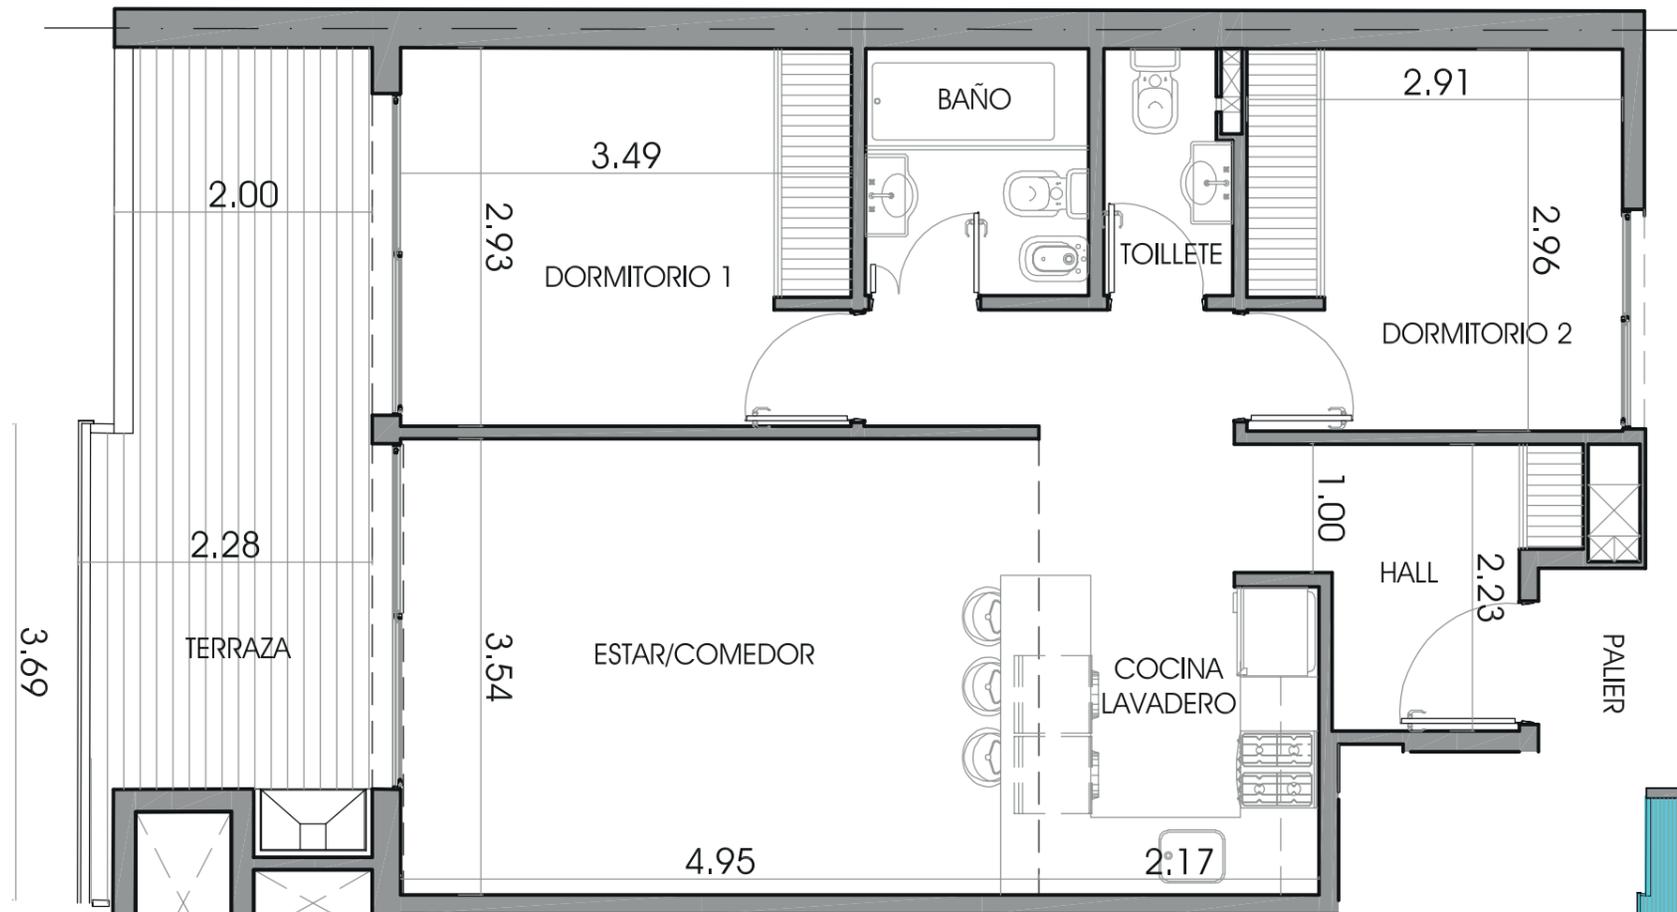

PLANTA DE LA UNIDAD

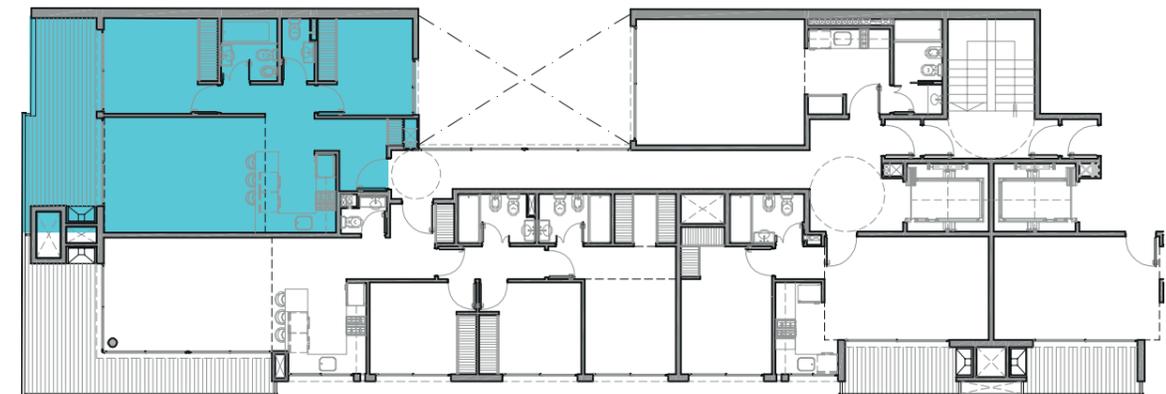

UBICACIÓN EN PLANTA GRAL.

DTO: 3 AMBIENTES FRENTE (8° Piso)

SUP. CUBIERTA	= 62,65 M2
TERRAZA	= 14,66 M2
SUP TOTAL	= 77,41 M2

Los detalles, características y medidas indicados en este folleto, son de carácter meramente ilustrativo, pueden presentar variantes y/o modificaciones respecto a las imágenes, en función de los ajustes que deban producirse por el proyecto de obra conforme, a las reglamentaciones vigentes, y planos de mensura particular y de subdivisión por el régimen de Propiedad Horizontal según la Ley 13.512.

DESARROLLO Y CONSTRUCCIÓN



PROYECTO Y DIRECCIÓN

