




RIO DE JANEIRO 229 CABALLITO - C.A.B.A.

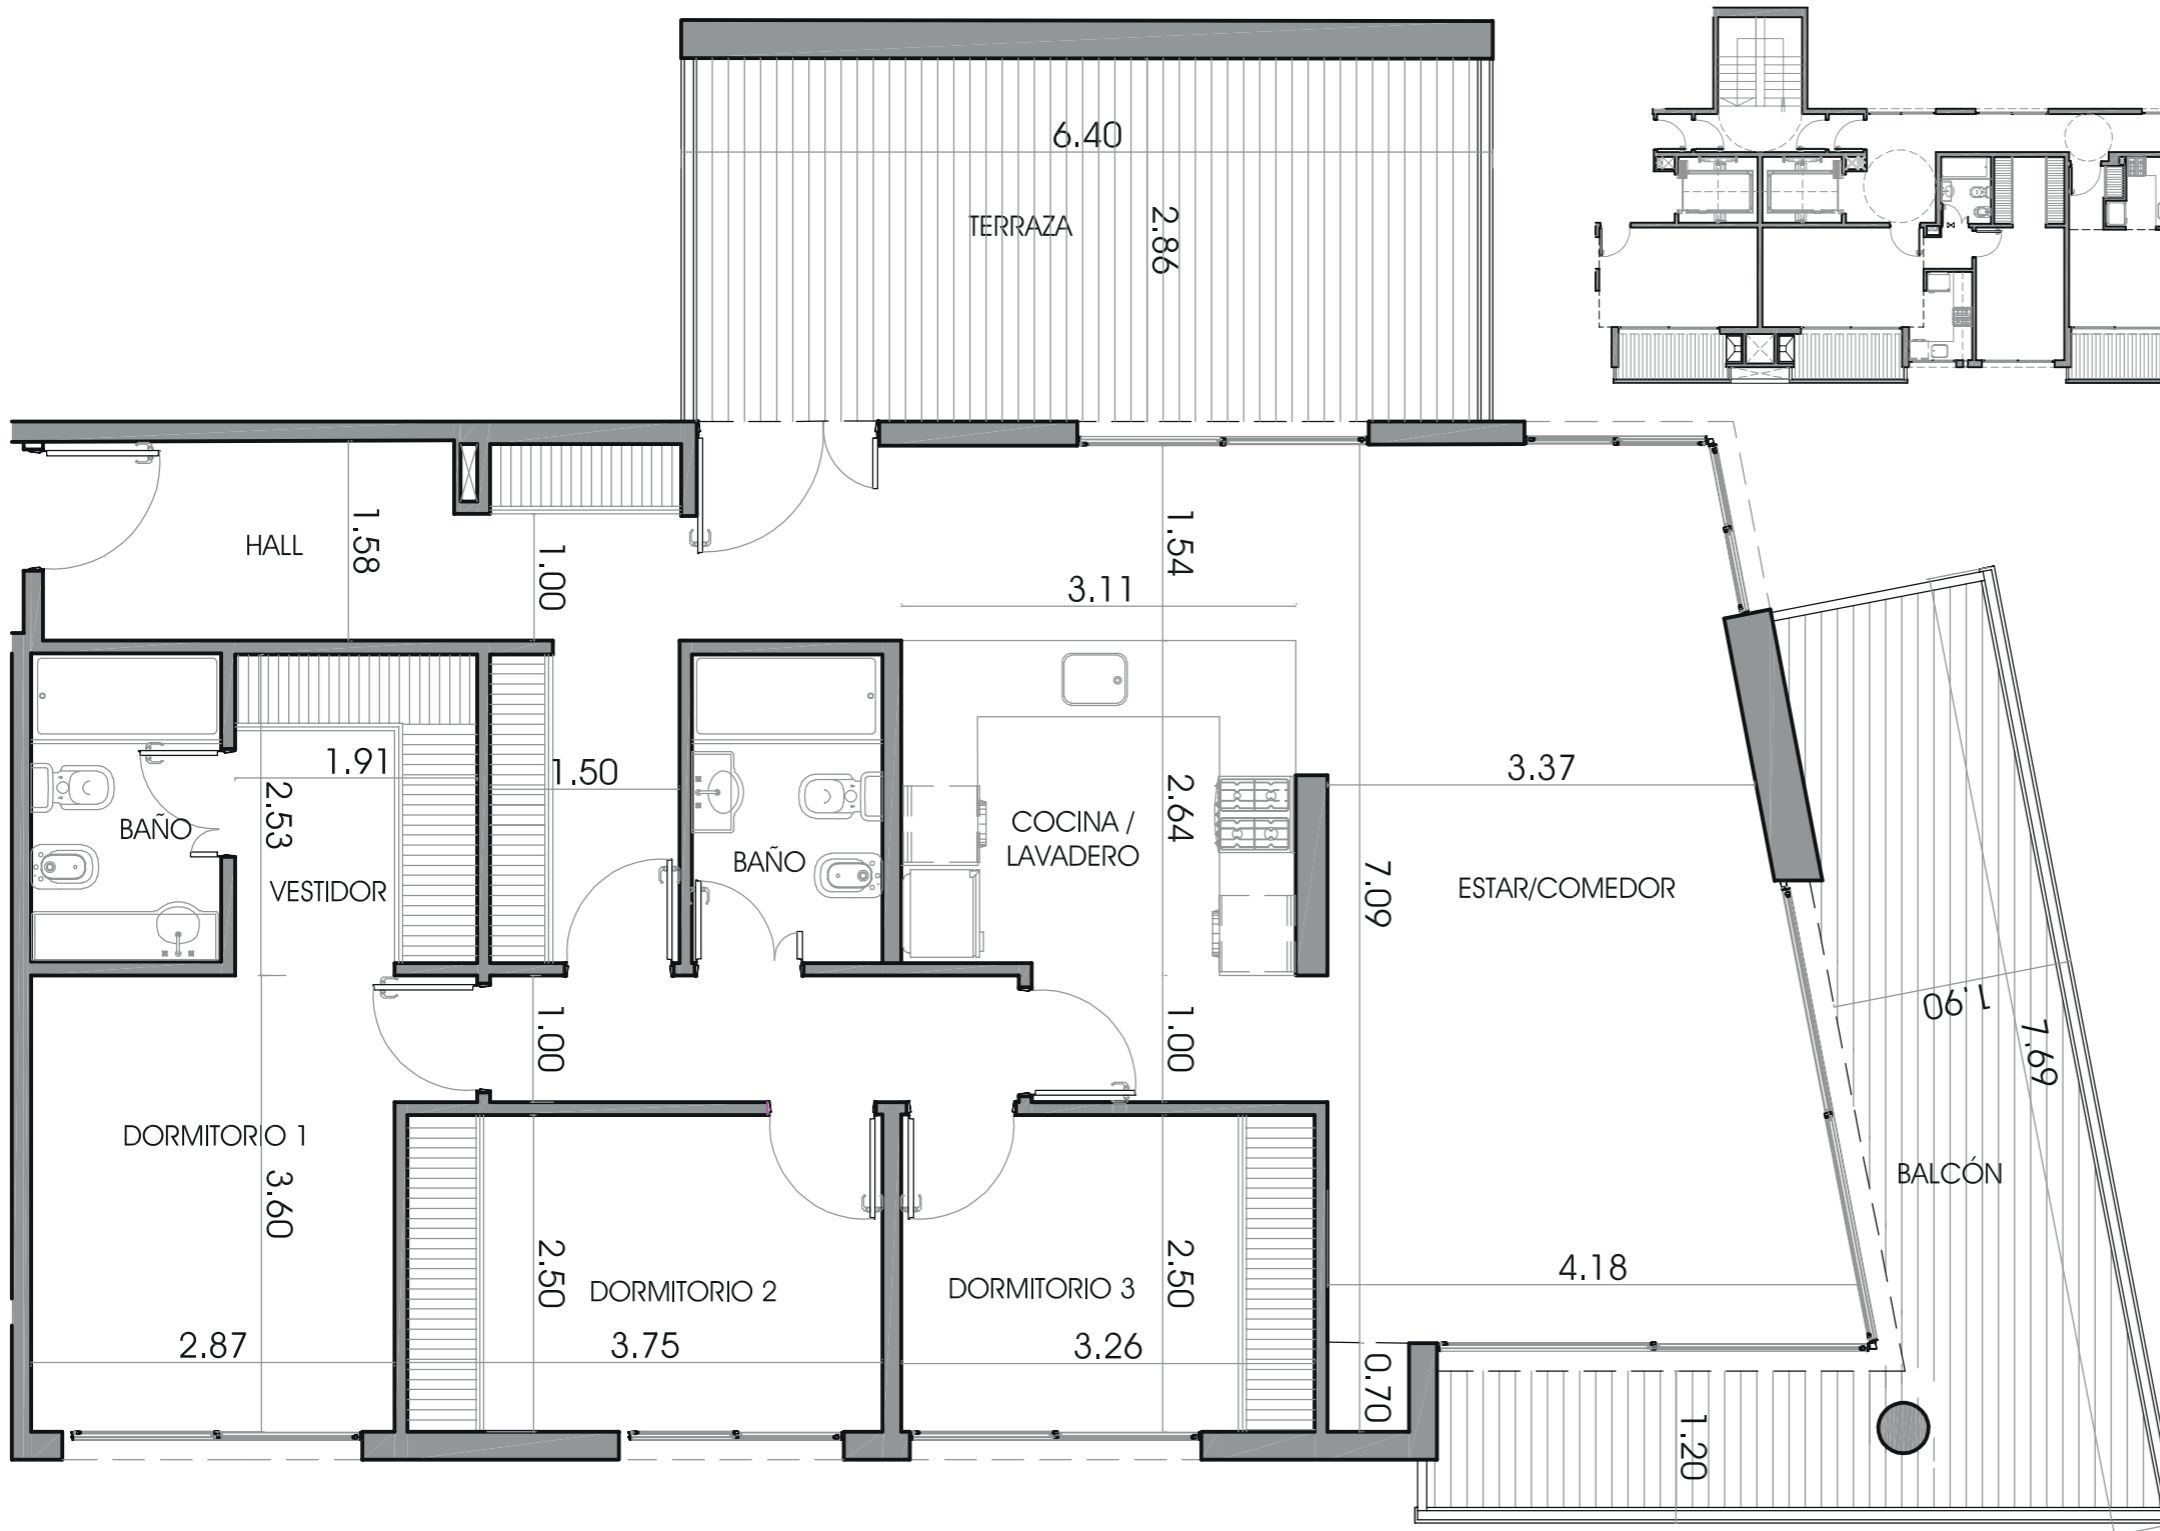

PLANTA DE LA UNIDAD

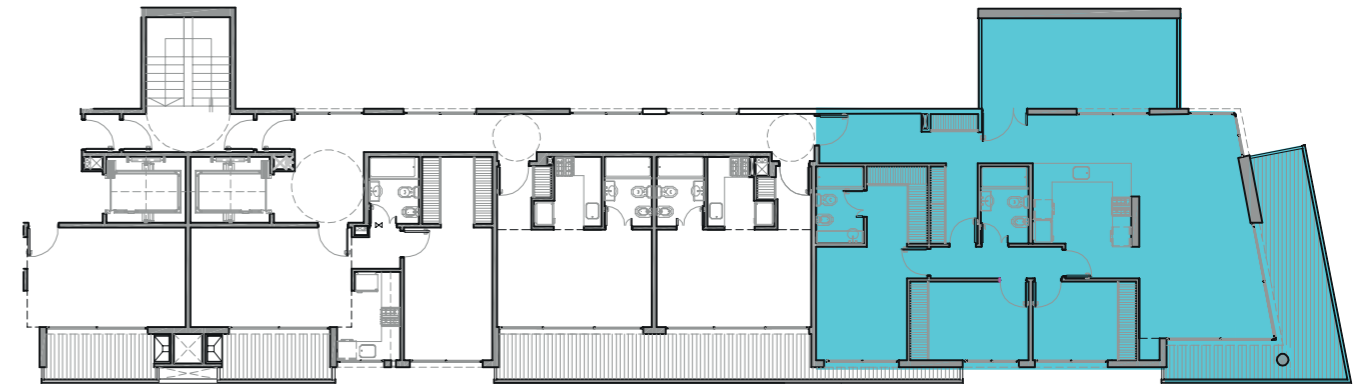

UBICACIÓN EN PLANTA GRAL.

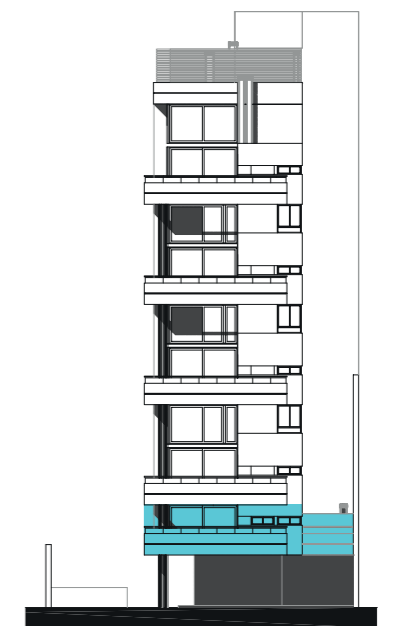

Calle Río De Janeiro

UBICACIÓN EN ALZADO

DTO: 4 AMBIENTES CONTRAFRENTE (1° Piso)

SUP. CUBIERTA	= 113,98 M2
SUP. BALCÓN + TERRAZA	= 37,94 M2
SUP TOTAL	= 151,92 M2

Los detalles, características y medidas indicados en este folleto, son de carácter meramente ilustrativo, pueden presentar variantes y/o modificaciones respecto a las imágenes, en función de los ajustes que deban producirse por el proyecto de obra conforme, a las reglamentaciones vigentes, y planos de mensura particular y de subdivisión por el régimen de Propiedad Horizontal según la Ley 13.512.

DESARROLLO Y CONSTRUCCIÓN



PROYECTO Y DIRECCIÓN

