


# RIO DE JANEIRO 229 CABALLITO - C.A.B.A.




Calle Río De Janeiro

UBICACIÓN EN ALZADO

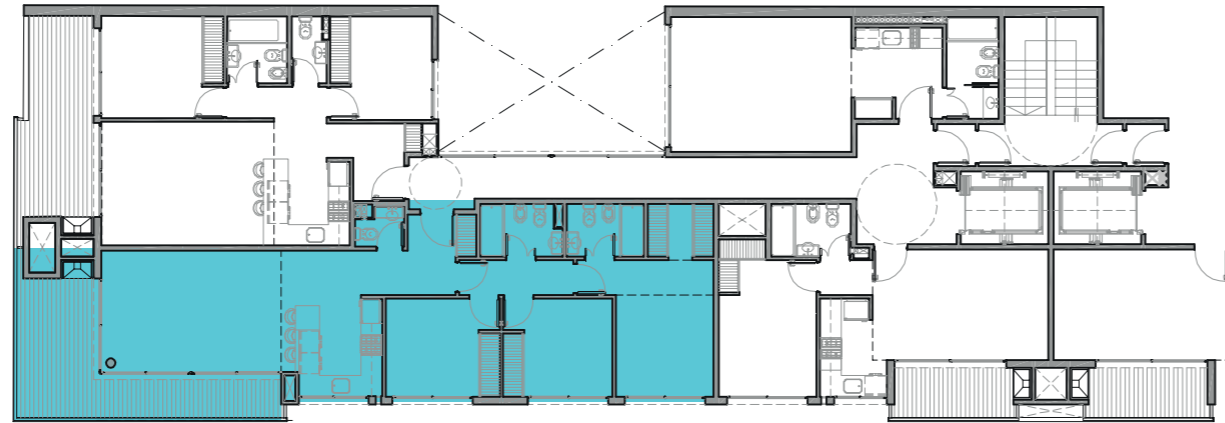

UBICACIÓN EN PLANTA GRAL.

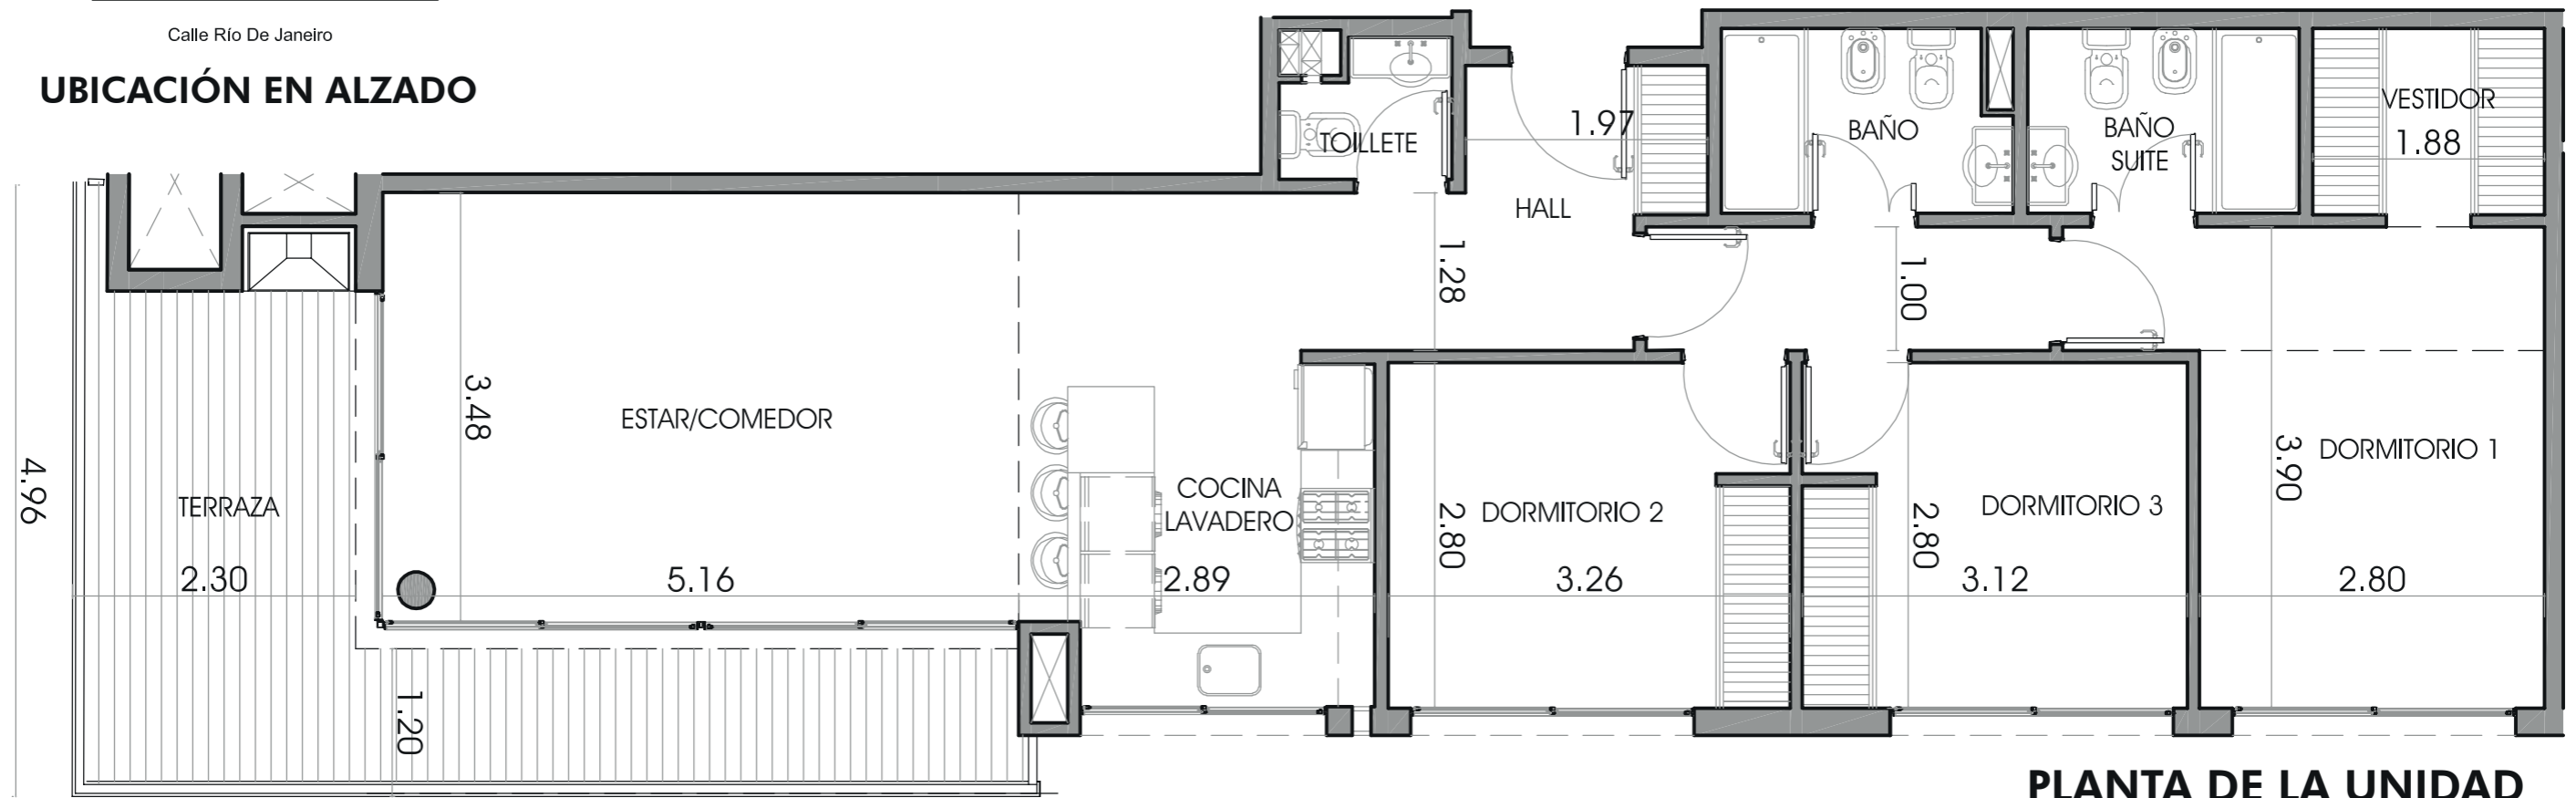

## DTO: 4 AMBIENTES FRENTE (8° Piso)

SUP. CUBIERTA	= 89,93 M2
SUP. BALCÓN + TERRAZA	= 17,92 M2
<b>SUP TOTAL</b>	<b>= 107,85 M2</b>

Los detalles, características y medidas indicados en este folleto, son de carácter meramente ilustrativo, pueden presentar variantes y/o modificaciones respecto a las imágenes, en función de los ajustes que deban producirse por el proyecto de obra conforme, a las reglamentaciones vigentes, y planos de mensura particular y de subdivisión por el régimen de Propiedad Horizontal según la Ley 13.512.

DESARROLLO Y CONSTRUCCIÓN



PROYECTO Y DIRECCIÓN

