


# RIO DE JANEIRO 229 CABALLITO - C.A.B.A.

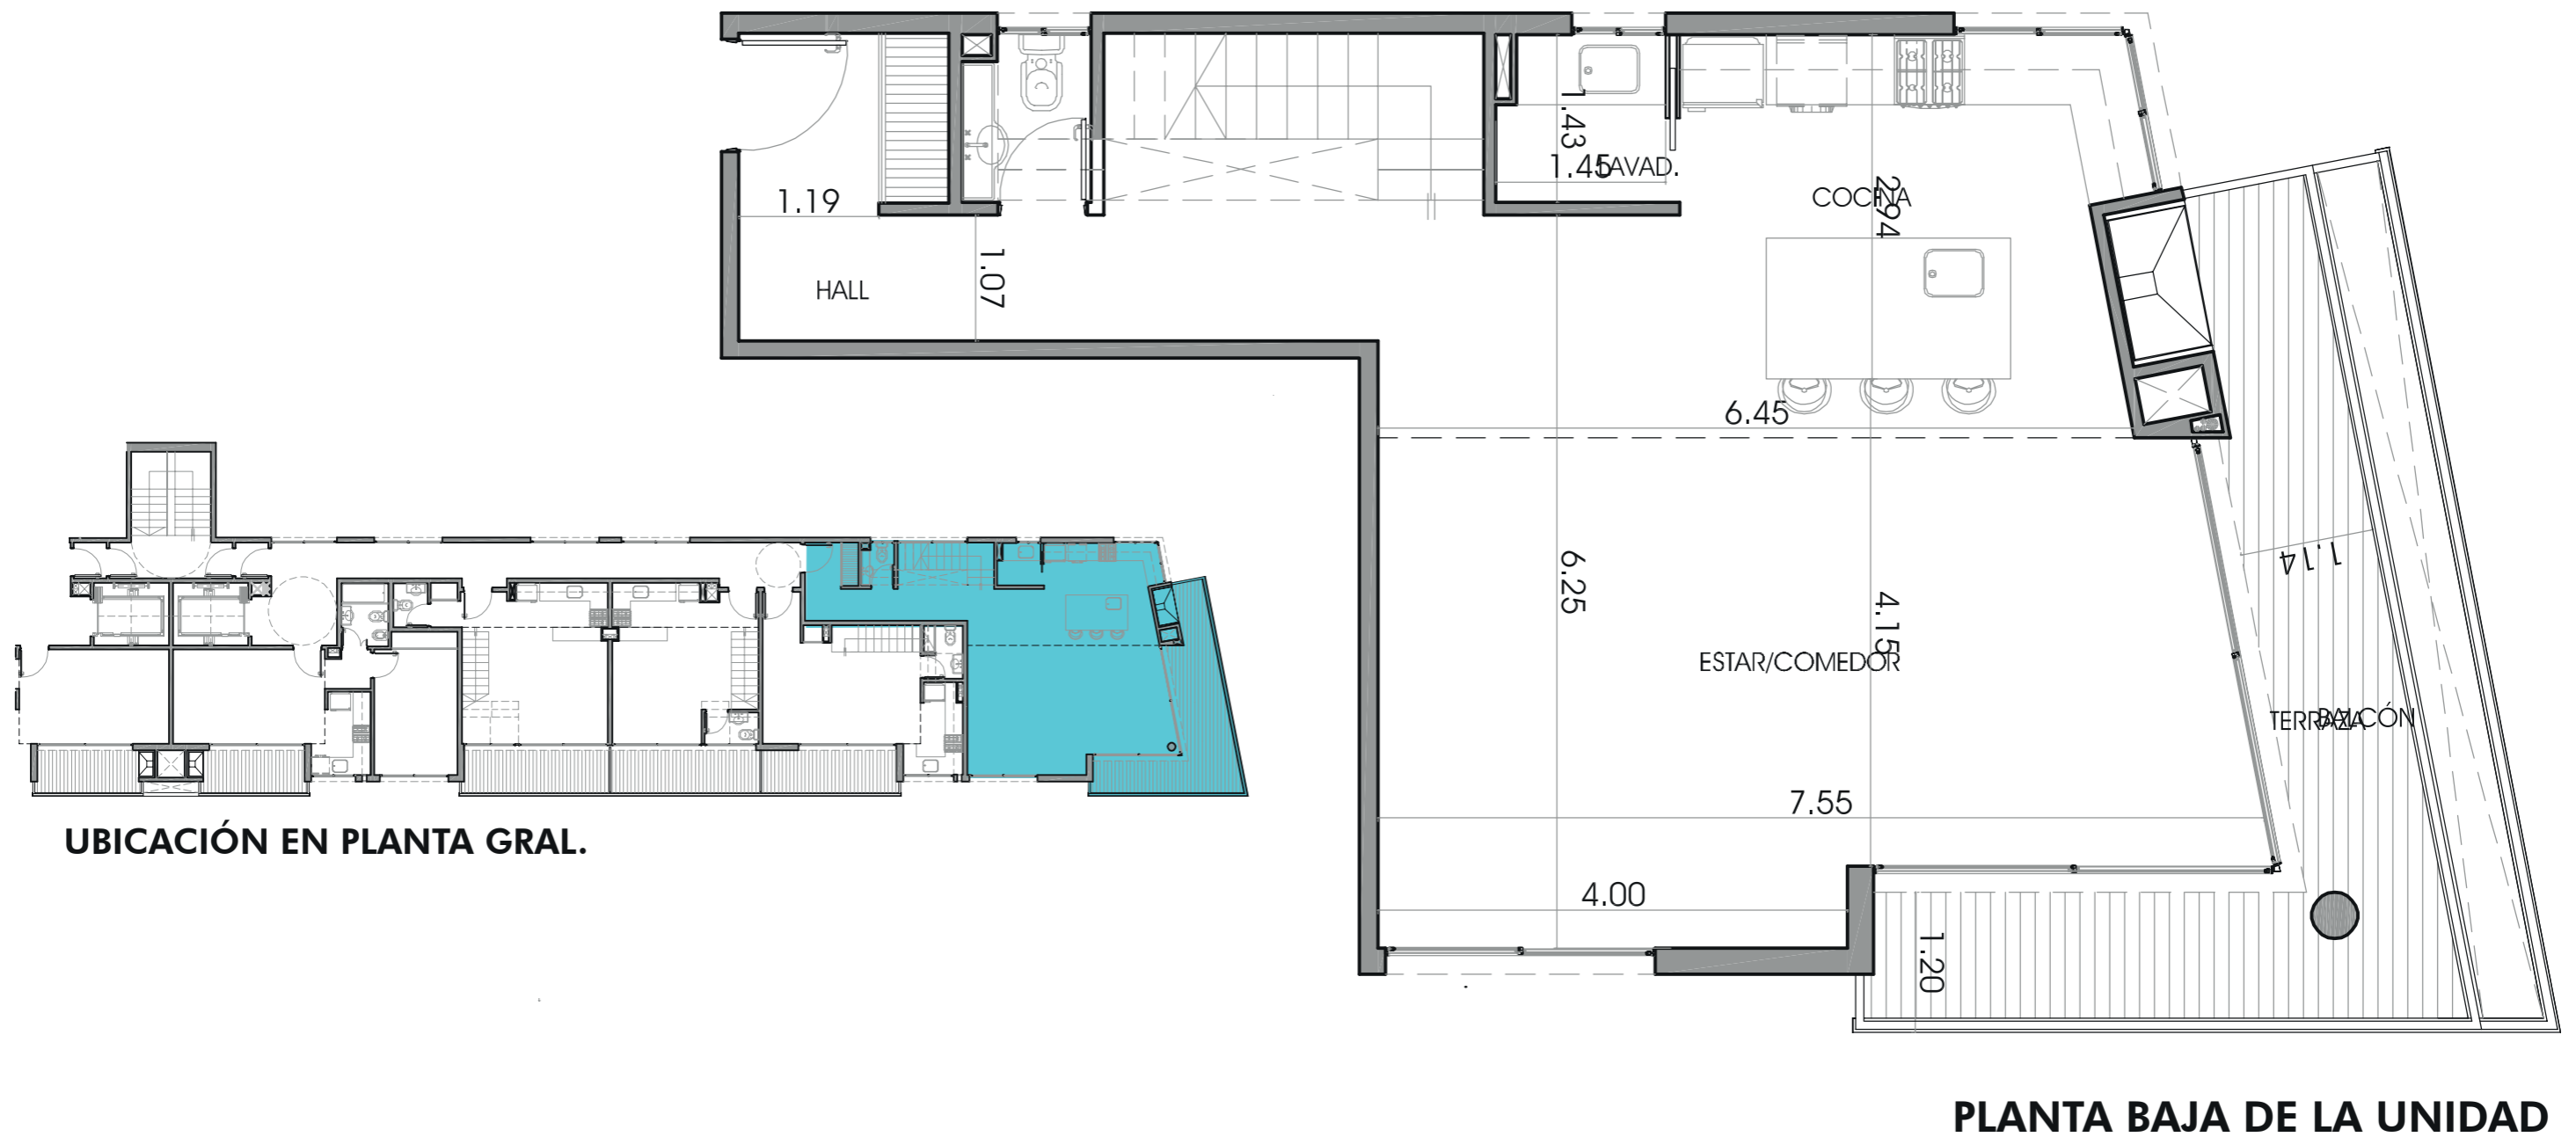

## DTO: DÚPLEX 4 AMBIENTE (8° Piso)

SUP. CUBIERTA = 140,45 M2

SUP. TERRAZA = 13,78 M2

**SUP TOTAL = 154,23 M2**

Los detalles, características y medidas indicados en este folleto, son de carácter meramente ilustrativo, pueden presentar variantes y/o modificaciones respecto a las imágenes, en función de los ajustes que deban producirse por el proyecto de obra conforme, a las reglamentaciones vigentes, y planos de mensura particular y de subdivisión por el régimen de Propiedad Horizontal según la Ley 13.512.


DESARROLLO Y CONSTRUCCIÓN



PROYECTO Y DIRECCIÓN



# RIO DE JANEIRO 229 CABALLITO - C.A.B.A.

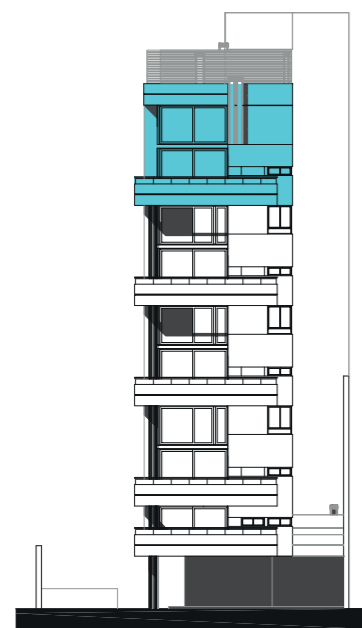

Calle Río De Janeiro

UBICACIÓN EN ALZADO



PLANTA ALTA DE LA UNIDAD

## DTO: DÚPLEX 4 AMBIENTES (9° Piso)

SUP. CUBIERTA = 140,45 M2

SUP. TERRAZA = 13,78 M2

**SUP TOTAL = 154,23 M2**

Los detalles, características y medidas indicados en este folleto, son de carácter meramente ilustrativo, pueden presentar variantes y/o modificaciones respecto a las imágenes, en función de los ajustes que deban producirse por el proyecto de obra conforme, a las reglamentaciones vigentes, y planos de mensura particular y de subdivisión por el régimen de Propiedad Horizontal según la Ley 13.512.

DESARROLLO Y CONSTRUCCIÓN



PROYECTO Y DIRECCIÓN

