


RIO DE JANEIRO 229 CABALLITO - C.A.B.A.

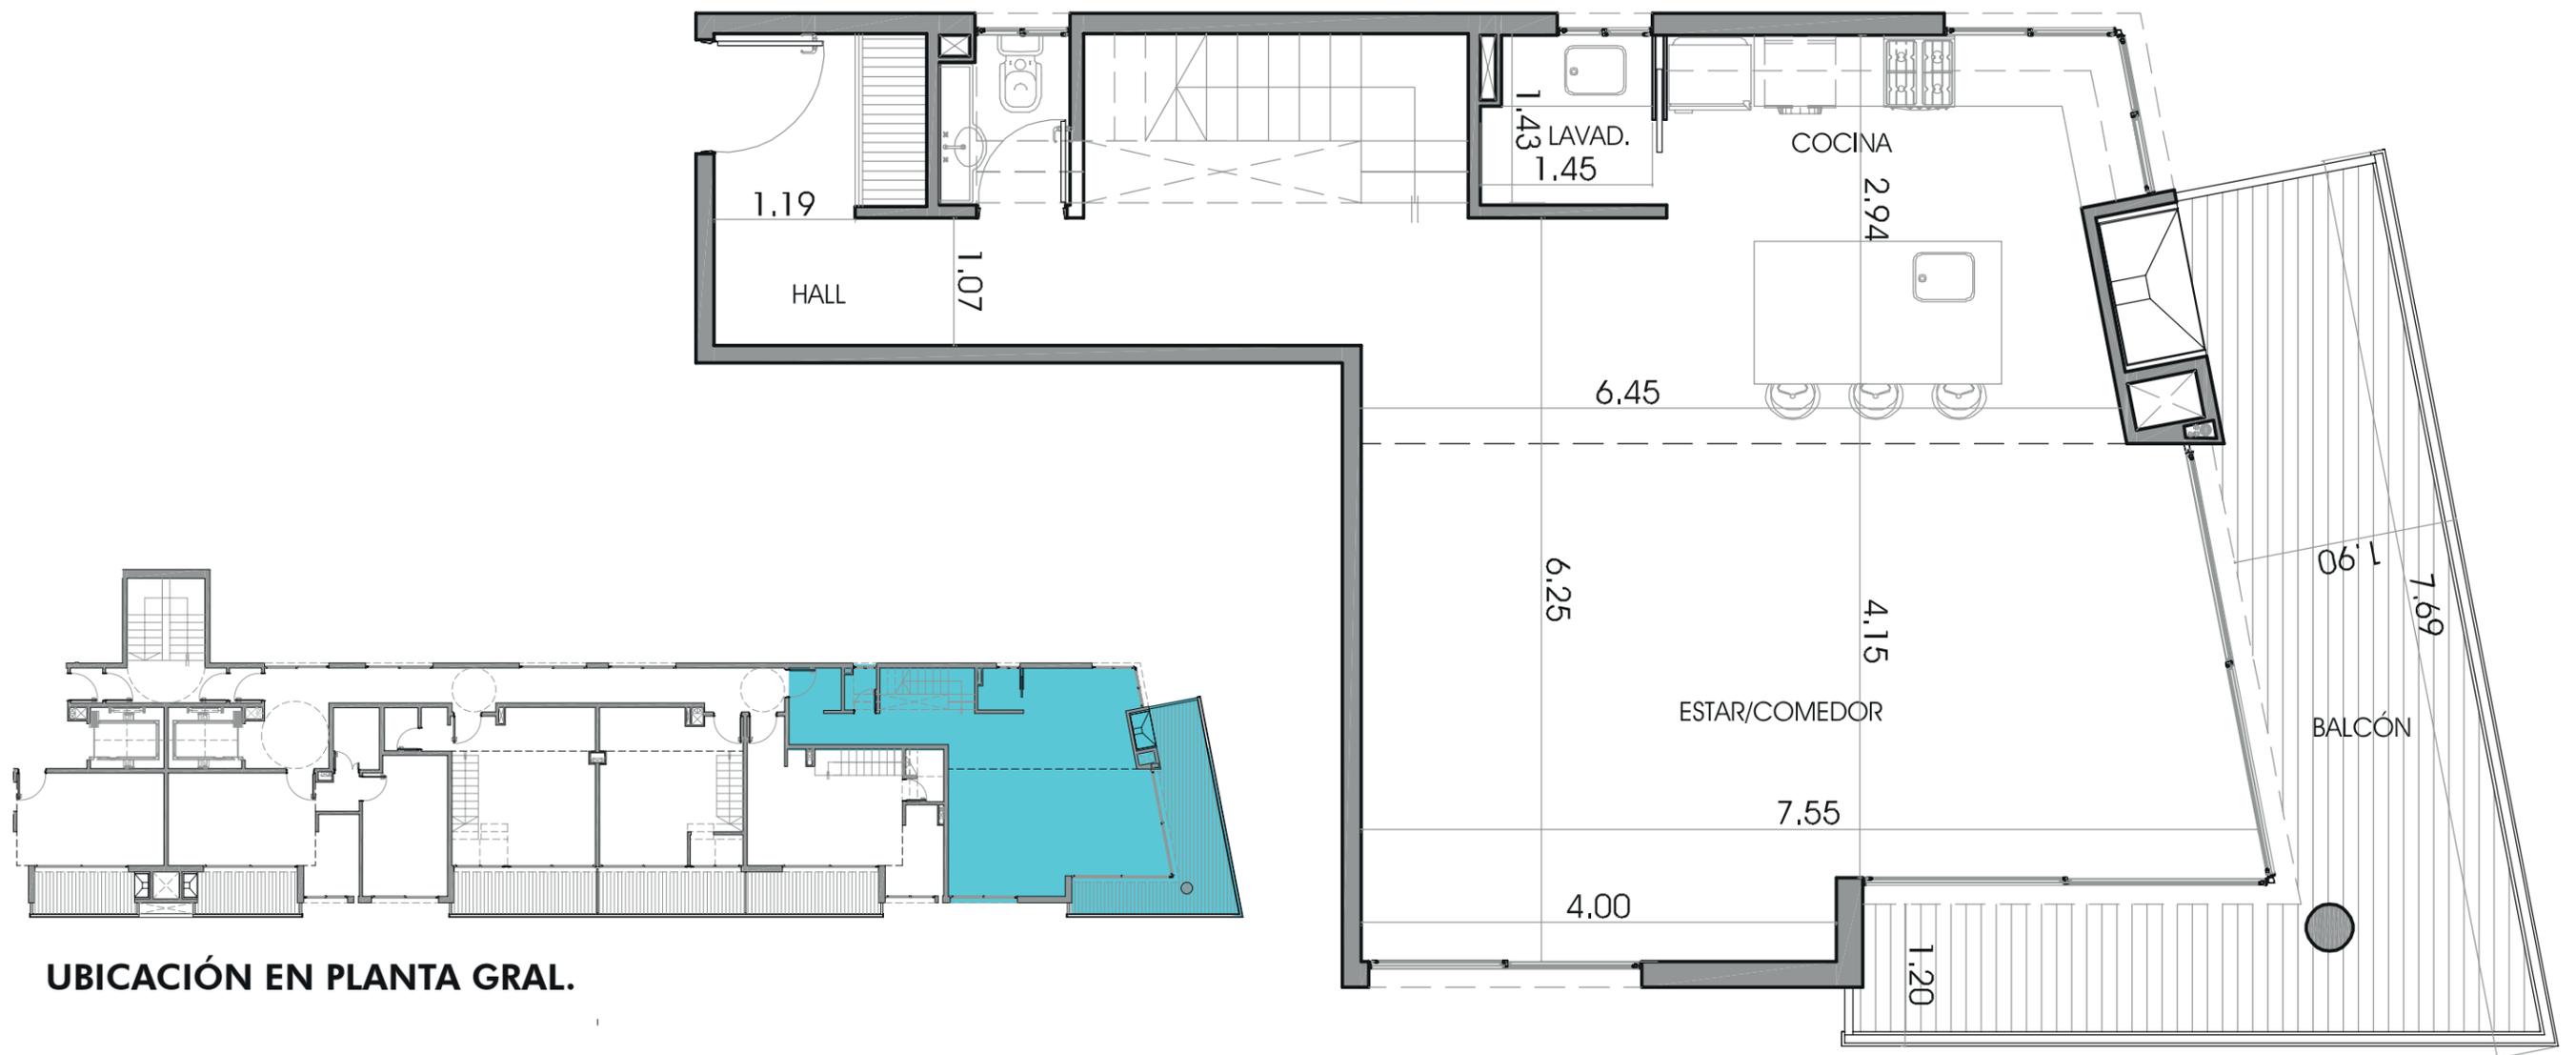

UBICACIÓN EN PLANTA GRAL.

PLANTA BAJA DE LA UNIDAD

DTO: DÚPLEX 5 AMBIENTES (2° - 4° - 6° Piso)

SUP. CUBIERTA = 145,09 M2

SUP. BALCÓN = 18,67 M2

SUP TOTAL = 163,76 M2

Los detalles, características y medidas indicados en este folleto, son de carácter meramente ilustrativo, pueden presentar variantes y/o modificaciones respecto a las imágenes, en función de los ajustes que deban producirse por el proyecto de obra conforme, a las reglamentaciones vigentes, y planos de mensura particular y de subdivisión por el régimen de Propiedad Horizontal según la Ley 13.512.


DESARROLLO Y CONSTRUCCIÓN



PROYECTO Y DIRECCIÓN




RIO DE JANEIRO 229 CABALLITO - C.A.B.A.

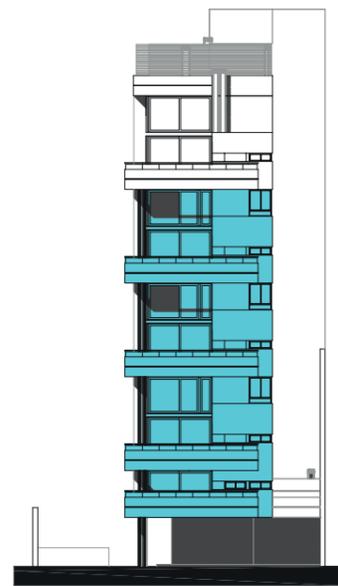

Calle Río De Janeiro

UBICACIÓN EN ALZADO

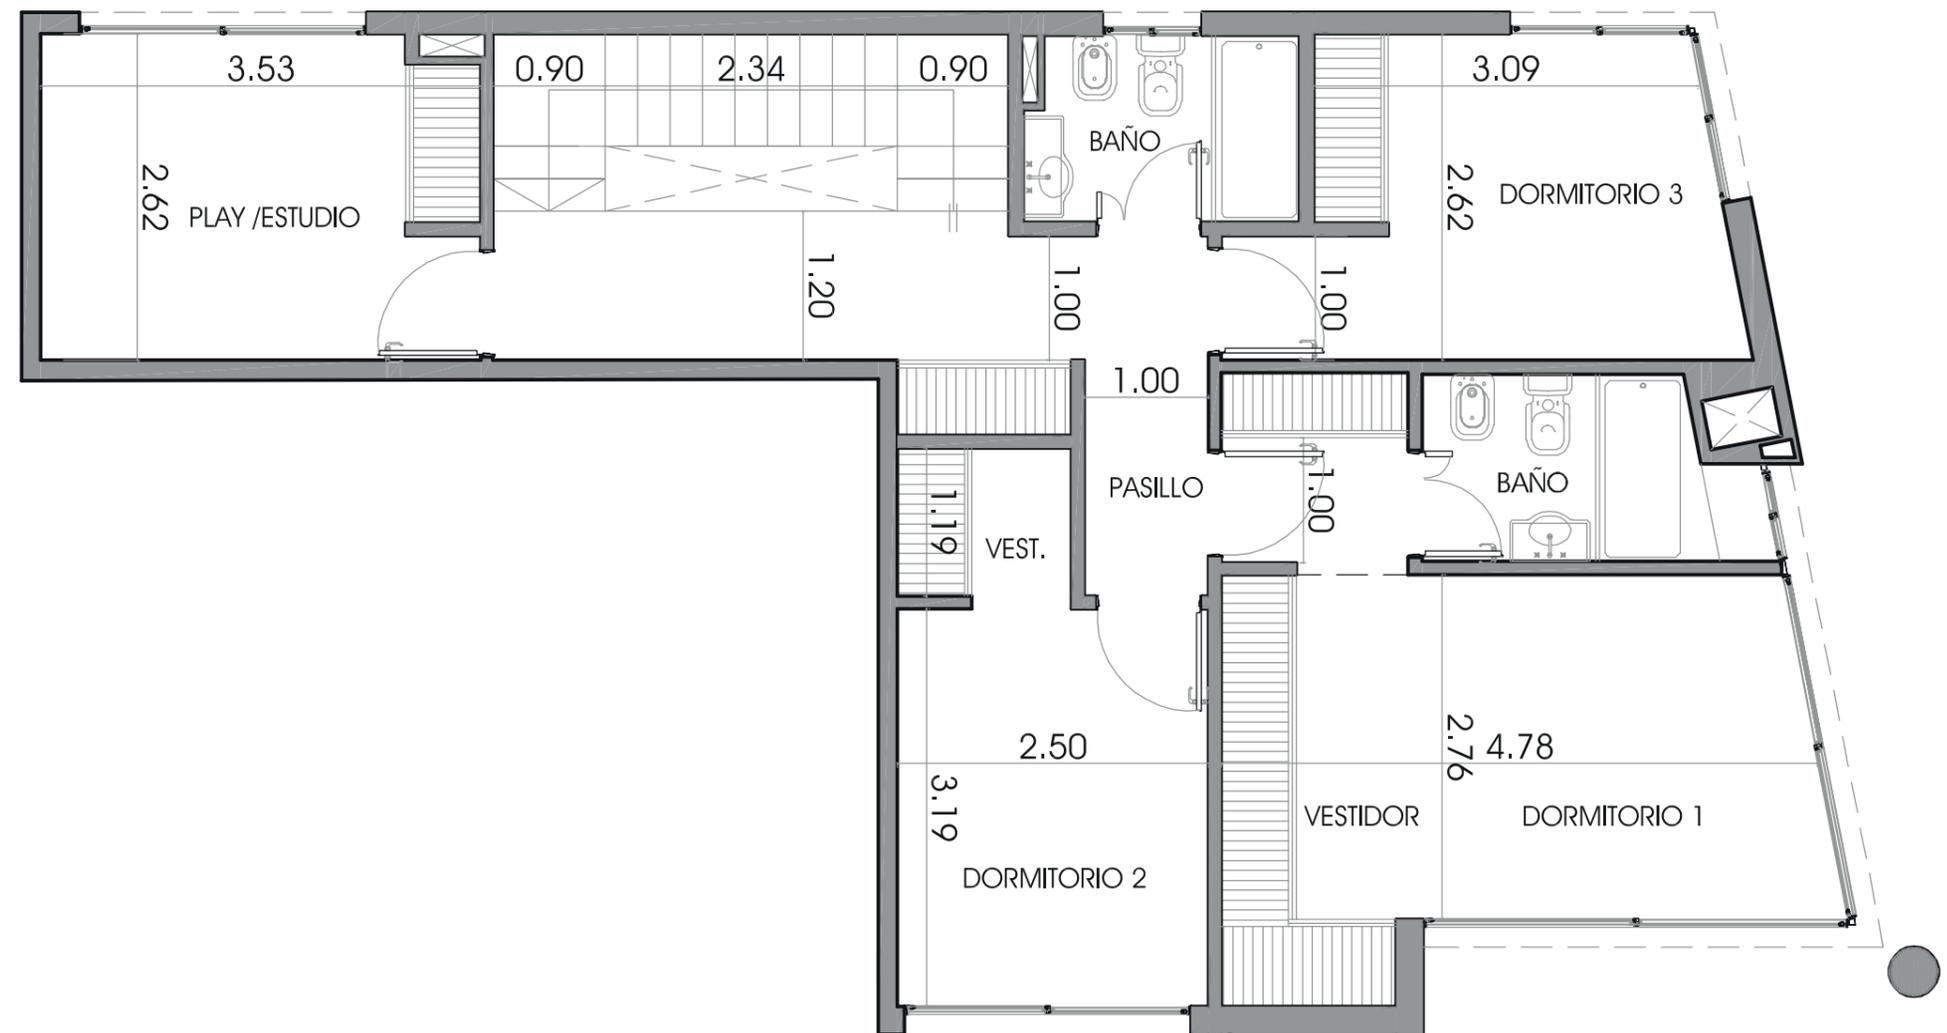

PLANTA ALTA DE LA UNIDAD

DTO: DÚPLEX 5 AMBIENTES (2° - 4° - 6° Piso)

SUP. CUBIERTA = 145,09 M2

SUP. BALCÓN = 18,67 M2

SUP TOTAL = 163,76 M2

Los detalles, características y medidas indicados en este folleto, son de carácter meramente ilustrativo, pueden presentar variantes y/o modificaciones respecto a las imágenes, en función de los ajustes que deban producirse por el proyecto de obra conforme, a las reglamentaciones vigentes, y planos de mensura particular y de subdivisión por el régimen de Propiedad Horizontal según la Ley 13.512.

DESARROLLO Y CONSTRUCCIÓN



PROYECTO Y DIRECCIÓN

